


ELABORATO PLANIMETRICO	Compilato da: Berardelli Roberto	Iscritto all'albo: Geometri	Prov. Brescia	N. 3935
Comune di Travagliato	Sezione: NCT	Foglio: 21	Particella: 211	Pr. 850296340 n. 22/06/2011 del
Dimostrazione grafica dei subalterni				
Tipo Mappale n. 343273 del 30/12/2010 Scala 1 : 2000				

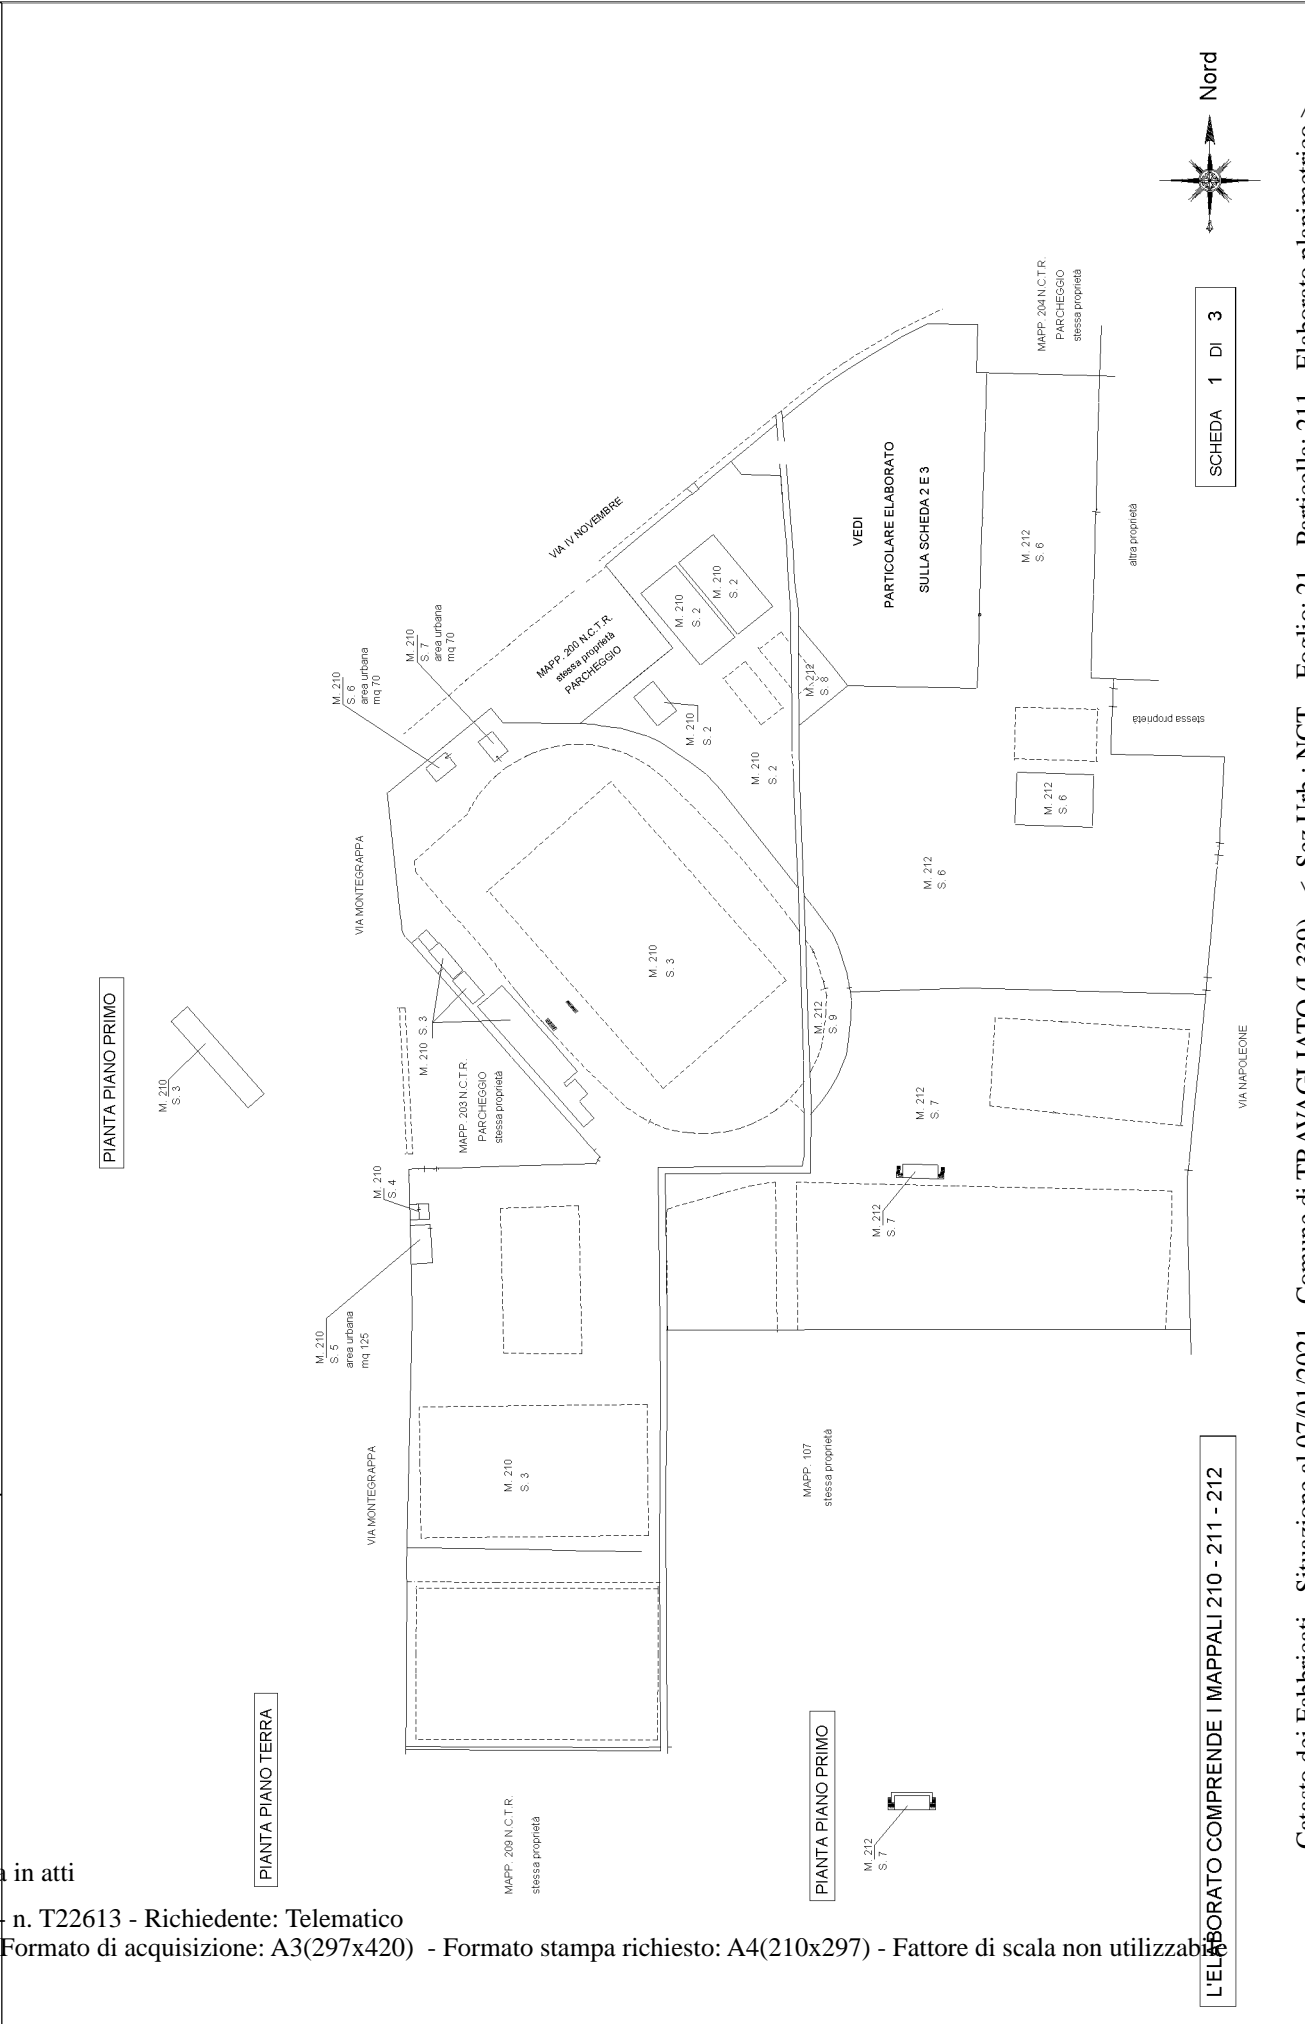

Ufficio Provinciale di Brescia
CATASTO FABBRICATI

Ultima planimetria in area


Data: 07/01/2021 - n. T22613 - Richiedente: Telematico

Totale schede: 1 - Formato di acquisizione: A3(297x420) - Formato stampa richiesto: A4(210x297) - Fattore di scala non utilizzabile

ELABORATO PLANIMETRICO	Compilato da: Berardelli Roberto	Iscritto all'albo: Geometri	Prov. Brescia	N. 3935
Comune di Travagliato	Sezione: NCT	Foglio: 21	Particella: 211	Pr. 80296340 n. del 22/06/2011
Dimostrazione grafica dei subalberi				
Tipo Mappale n. 343273 del 30/12/2010 Scala 1 : 500				

PARTICELLA 211 - 212 PARTE
LABORATORIO RIGUARDANTA I MAPPALI

PIANTA PIANO TERRA

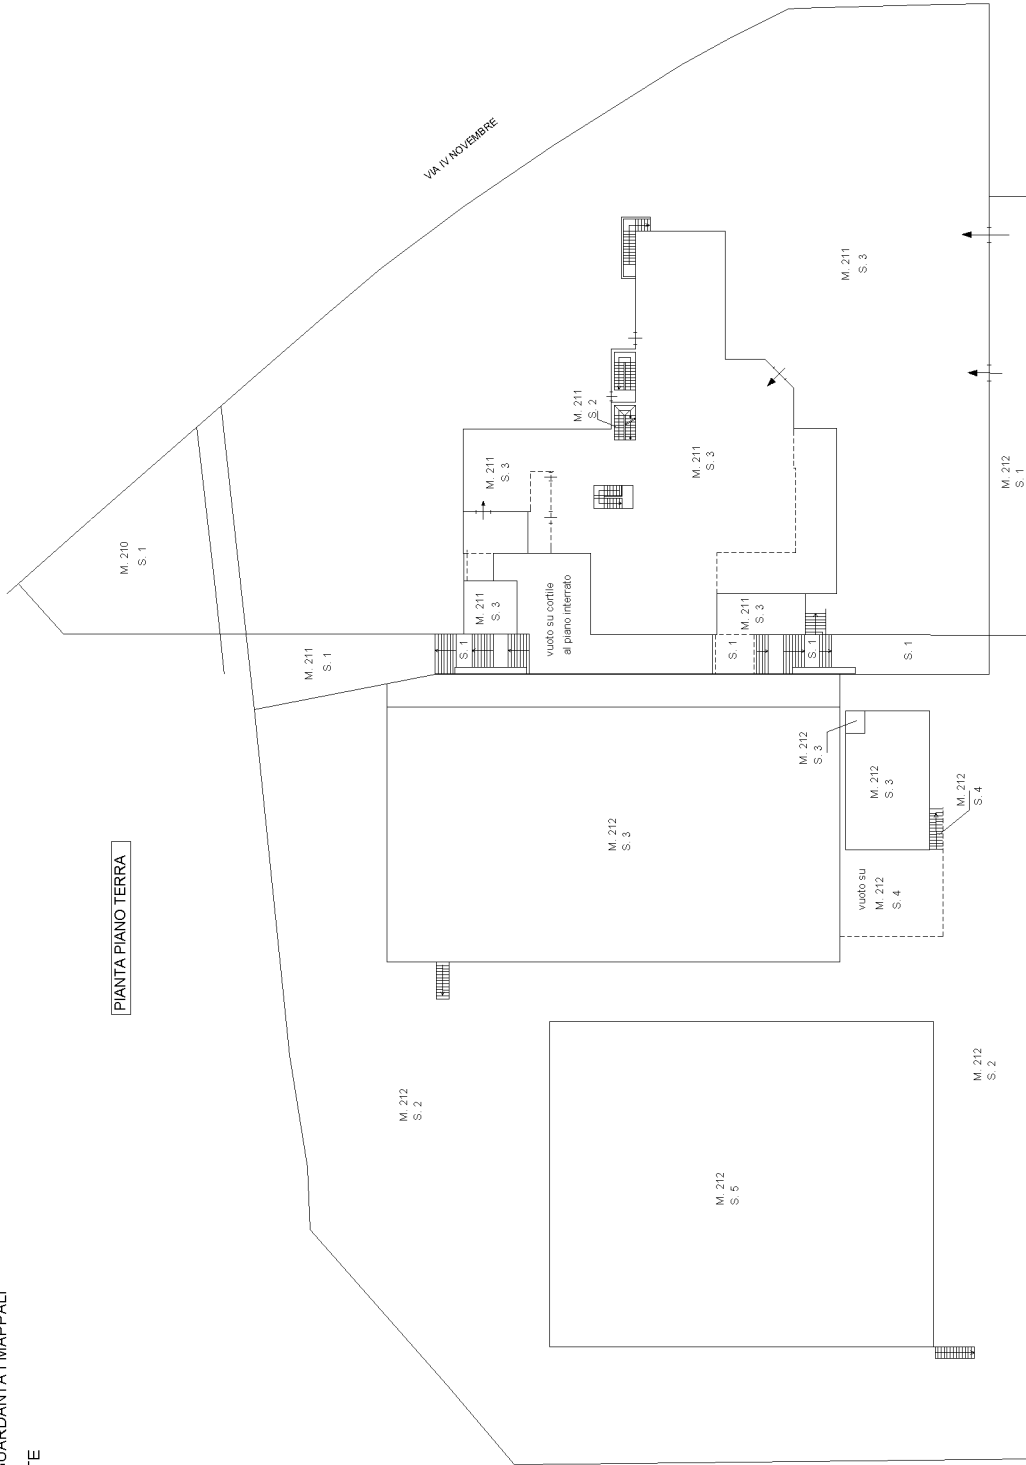

Nord





SCHEDA 2 DI 3

Agenzia del Territorio
CATASTO FABBRICATI
Ufficio provinciale di Brescia

ELABORATO PLANIMETRICO	Compilato da: Berardelli Roberto	Iscritto all'albo: Geometri	Prov. Brescia	N. 3935
Comune di Travagliato	Sezione: NCT	Foglio: 21	Particella: 211	del
Dimostrazione grafica dei subalberi	Tipo Mappale n. 343273 del 30/12/2010 Scala 1 : 500			

PARTICOLARE ELABORATO RIGUARDANTE I MAPPALI
211 - 212 PARTE

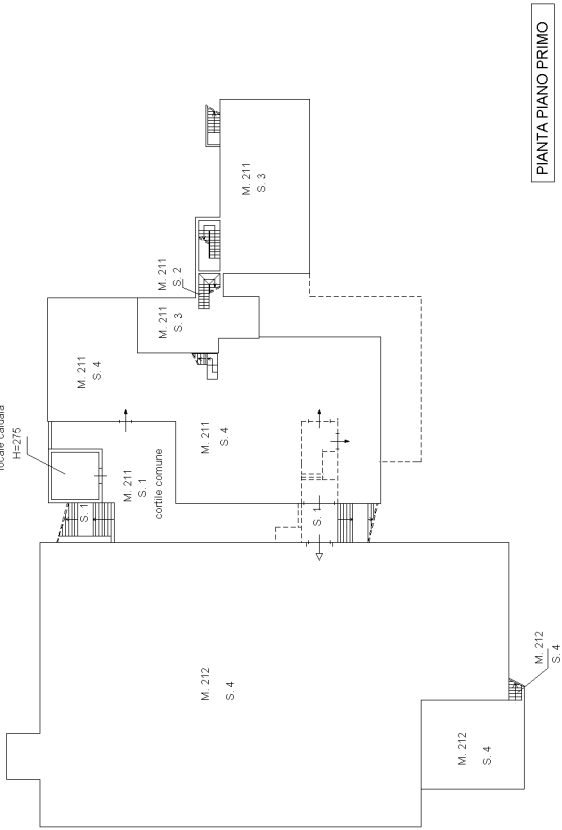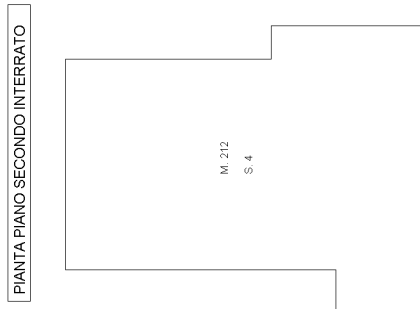

SCHEDA 3 DI 3