




SEZIONE A-A DI RILIEVO - SCALA 1:100

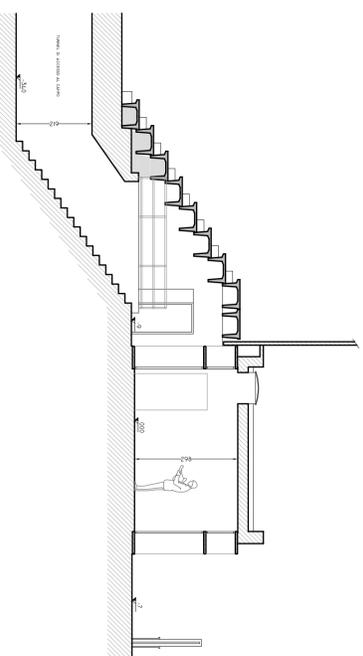

SEZIONE A-A DI PROGETTO - SCALA 1:100

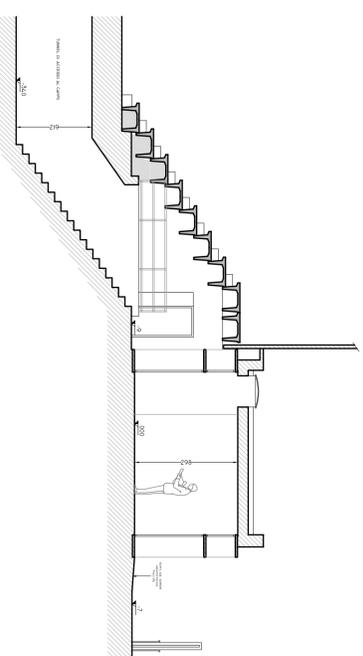

SEZIONE A-A DI COMPARAZIONE - SCALA 1:100

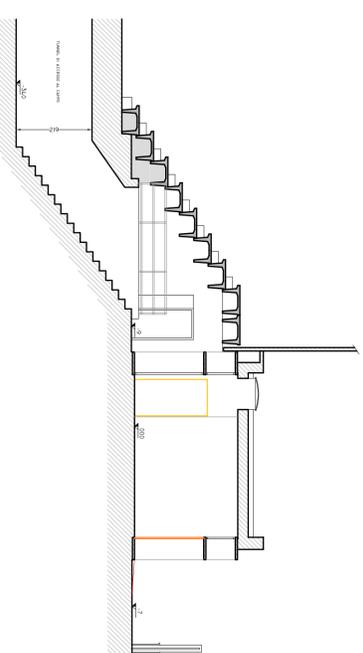

LEGENDA

	NON OGGETTO DI INTERVENTO
	DEMOLIZIONI
	COSTRUZIONI


COMUNE DI TRAVAGLIATO
Provincia di Brescia

**RIQUALIFICAZIONE SPOGLIATOI E LOCALI
DEL CENTRO SPORTIVO COMUNALE**


Via Montegrappa n. 12 - Travagliato (BS)

CUP J58H20000340002


PROGETTO DEFINITIVO-ESECUTIVO

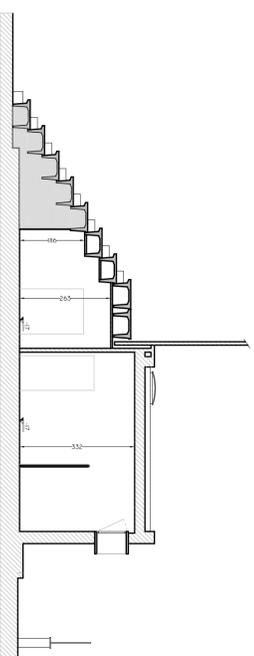

SEZIONE B-B DI RILIEVO - SCALA 1:100

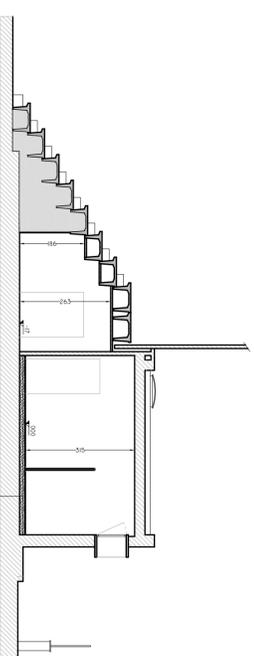


SEZIONE B-B DI PROGETTO - SCALA 1:100

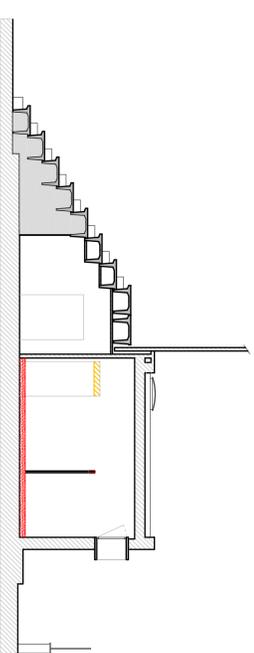


SEZIONE B-B DI COMPARAZIONE - SCALA 1:100


SEZIONE C-C DI RILIEVO - SCALA 1:100

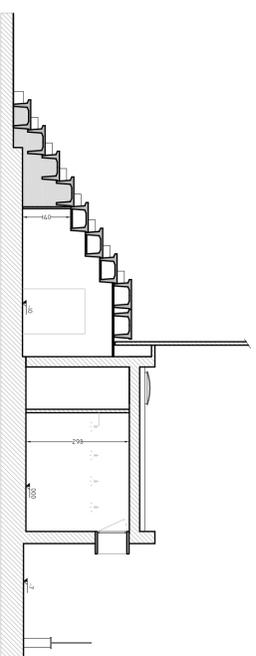

SEZIONE C-C DI PROGETTO - SCALA 1:100

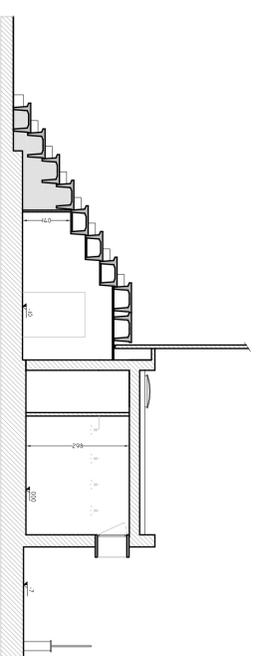

SEZIONE C-C DI COMPARAZIONE - SCALA 1:100

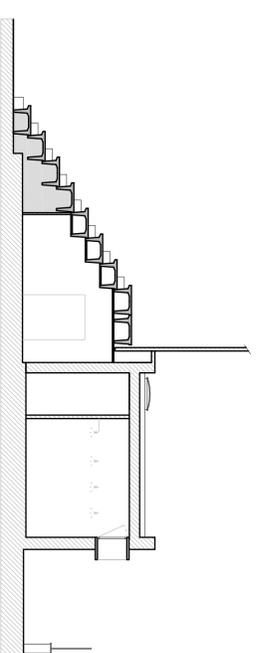

00	00/09/2021	PRIMA EMISSIONE	SB	AB	AB
REV.	DATA	DESCRIZIONE	Disegnò by	Check by	Approvò by
COMUNE DI TRAVAGLIATO					
TRAVAGLIATO - via Montegrappa 12					

DESCRIZIONE DEL DISEGNO

SEZIONI RILIEVO - PROGETTO - COMPARAZIONE	TAVOLA
PROGETTISTA INCARICATO: ING. ALESSANDRO BERTOZZI	TAV 02
ELABORAZIONI SPECIFICHE: Bertozzi Consulting Engineering	SCALA 1:100

La proprietà di questo disegno è riservata ai termini di legge. Qualunque riproduzione od utilizzazione senza permesso non può essere fatta senza autorizzazione.