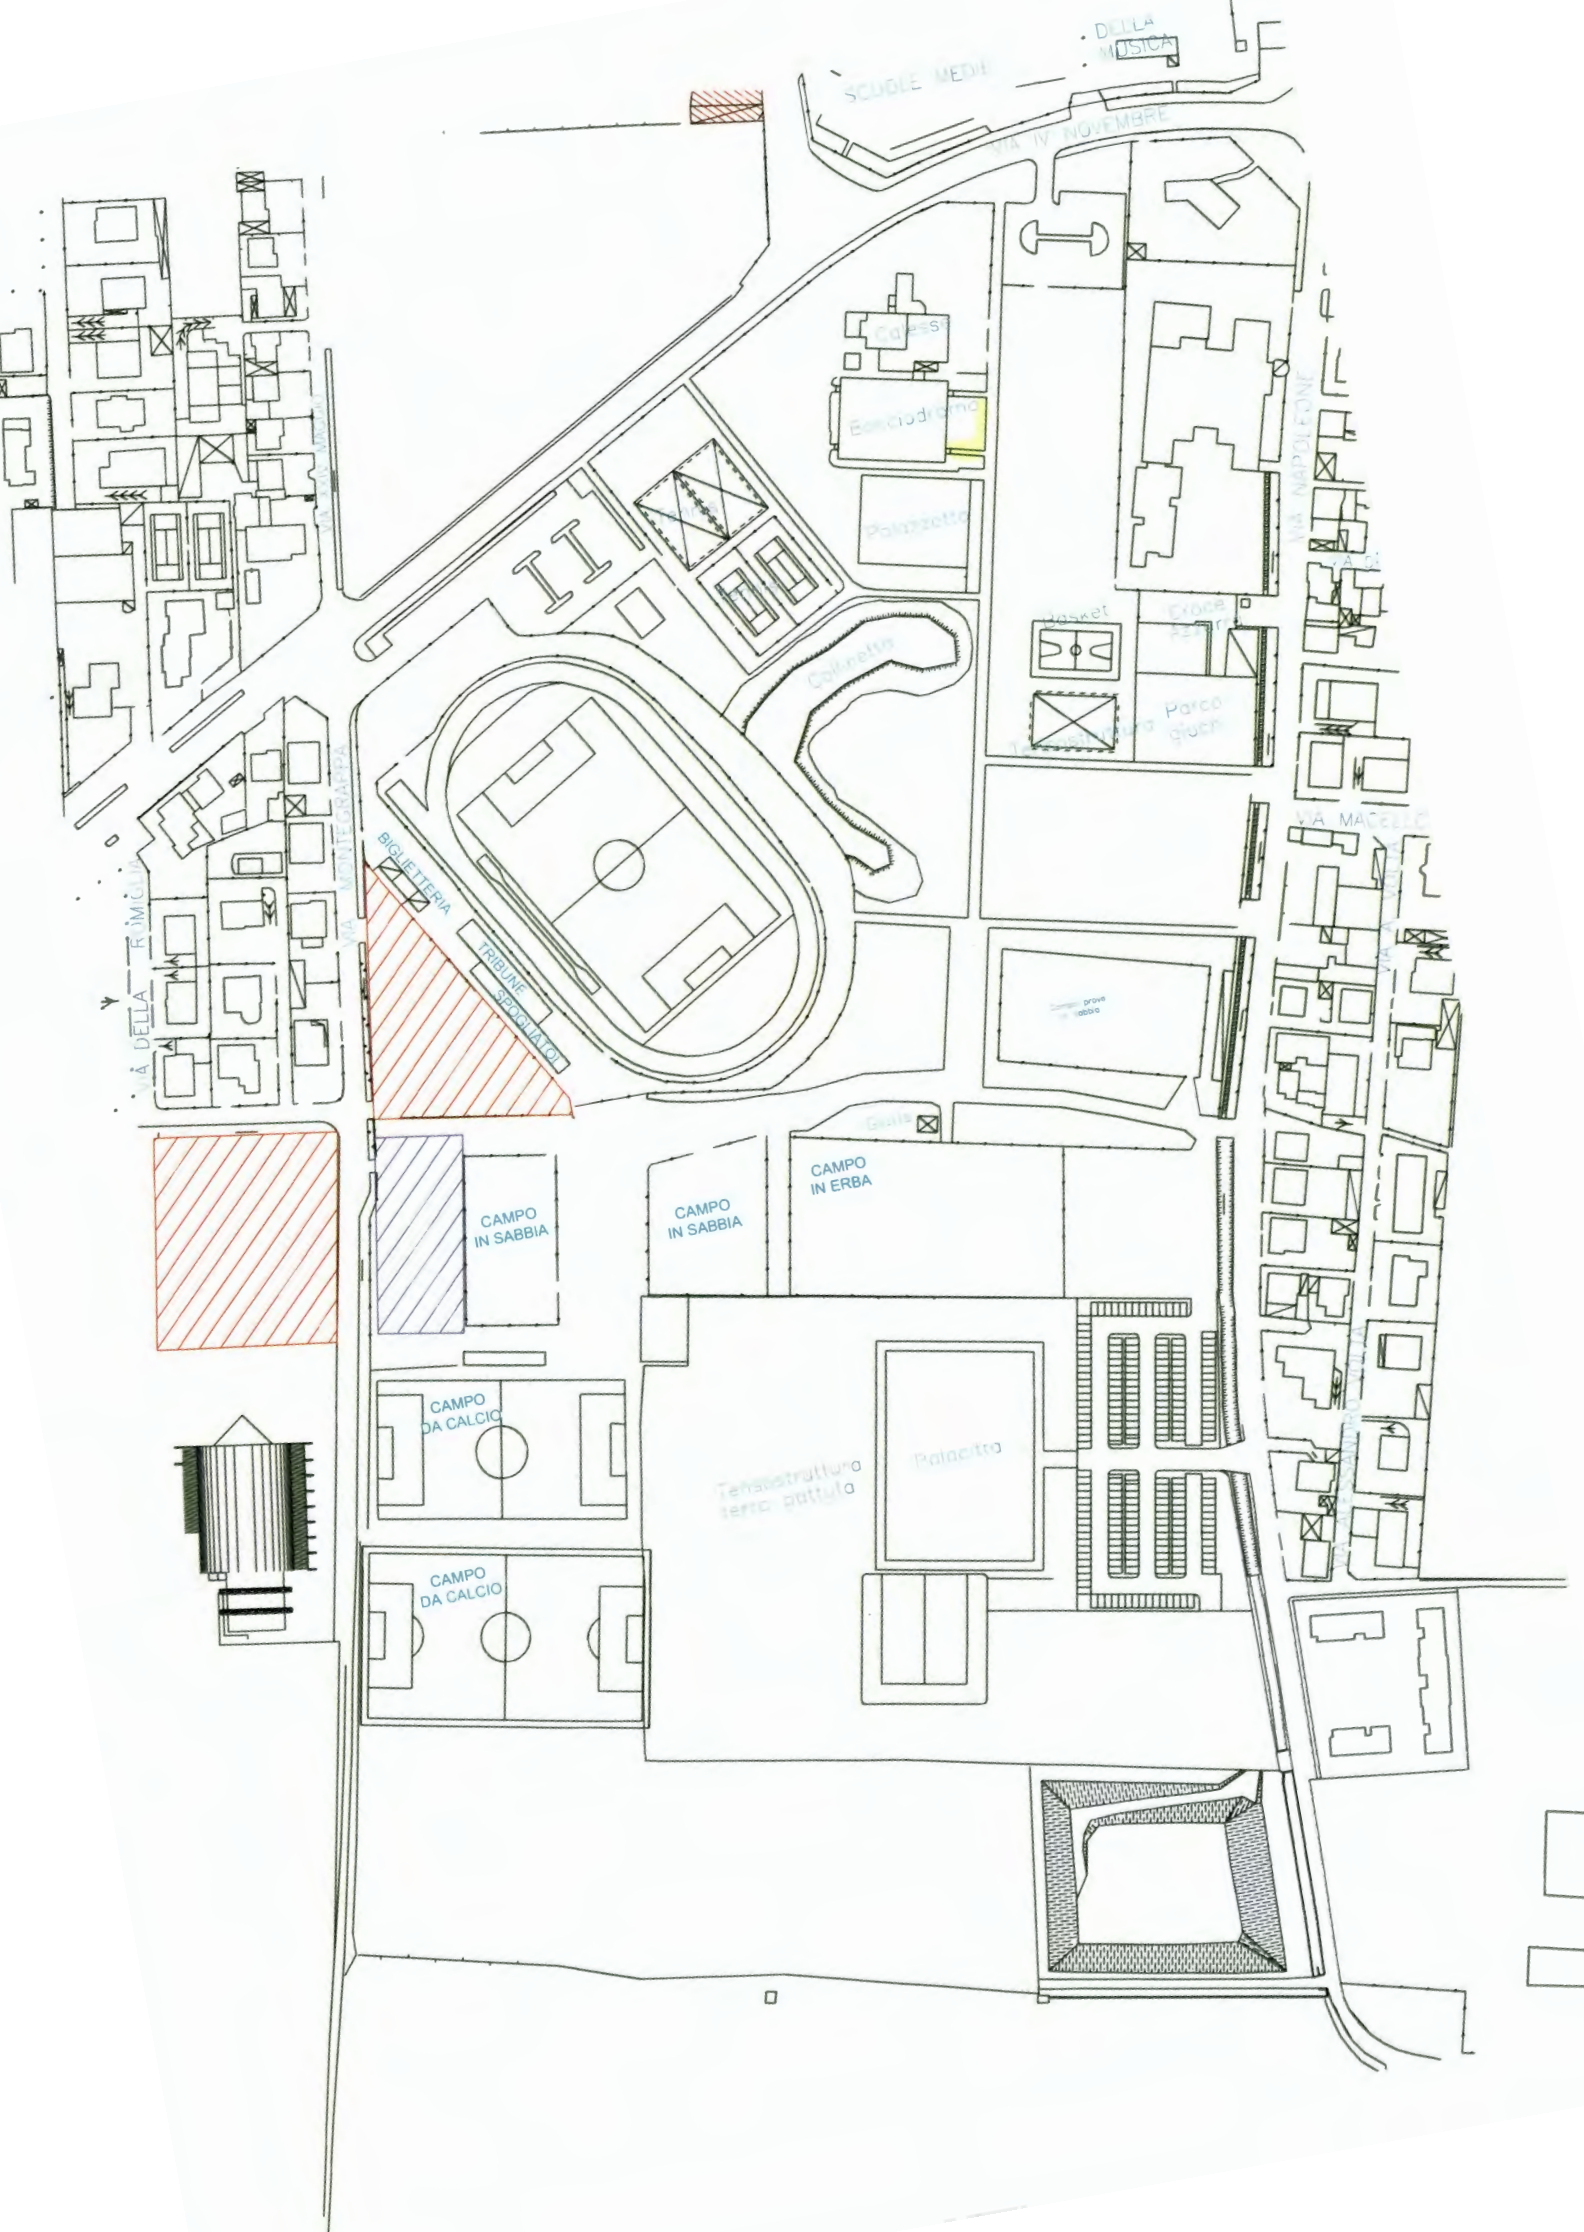
DELLA MUSICA
SCUOLE MEDIE
VIA IV NOVEMBRE
Cavesse
Bocciodromo
Palazzetto
Basket
Bocce
Parco giochi
Collinetta
VIA NAPOLEONE
VIA MACELLO
VIA MONTEGRAPPA
VIA DELLA RIMONTA
BIGLIETTERIA
TRIBUNE SPOGLIATOI
prove sabbia
Giochi
CAMPO IN SABBIA
CAMPO IN SABBIA
CAMPO IN ERBA
CAMPO DA CALCIO
CAMPO DA CALCIO
Tensostruttura terra battuta
Palinetta

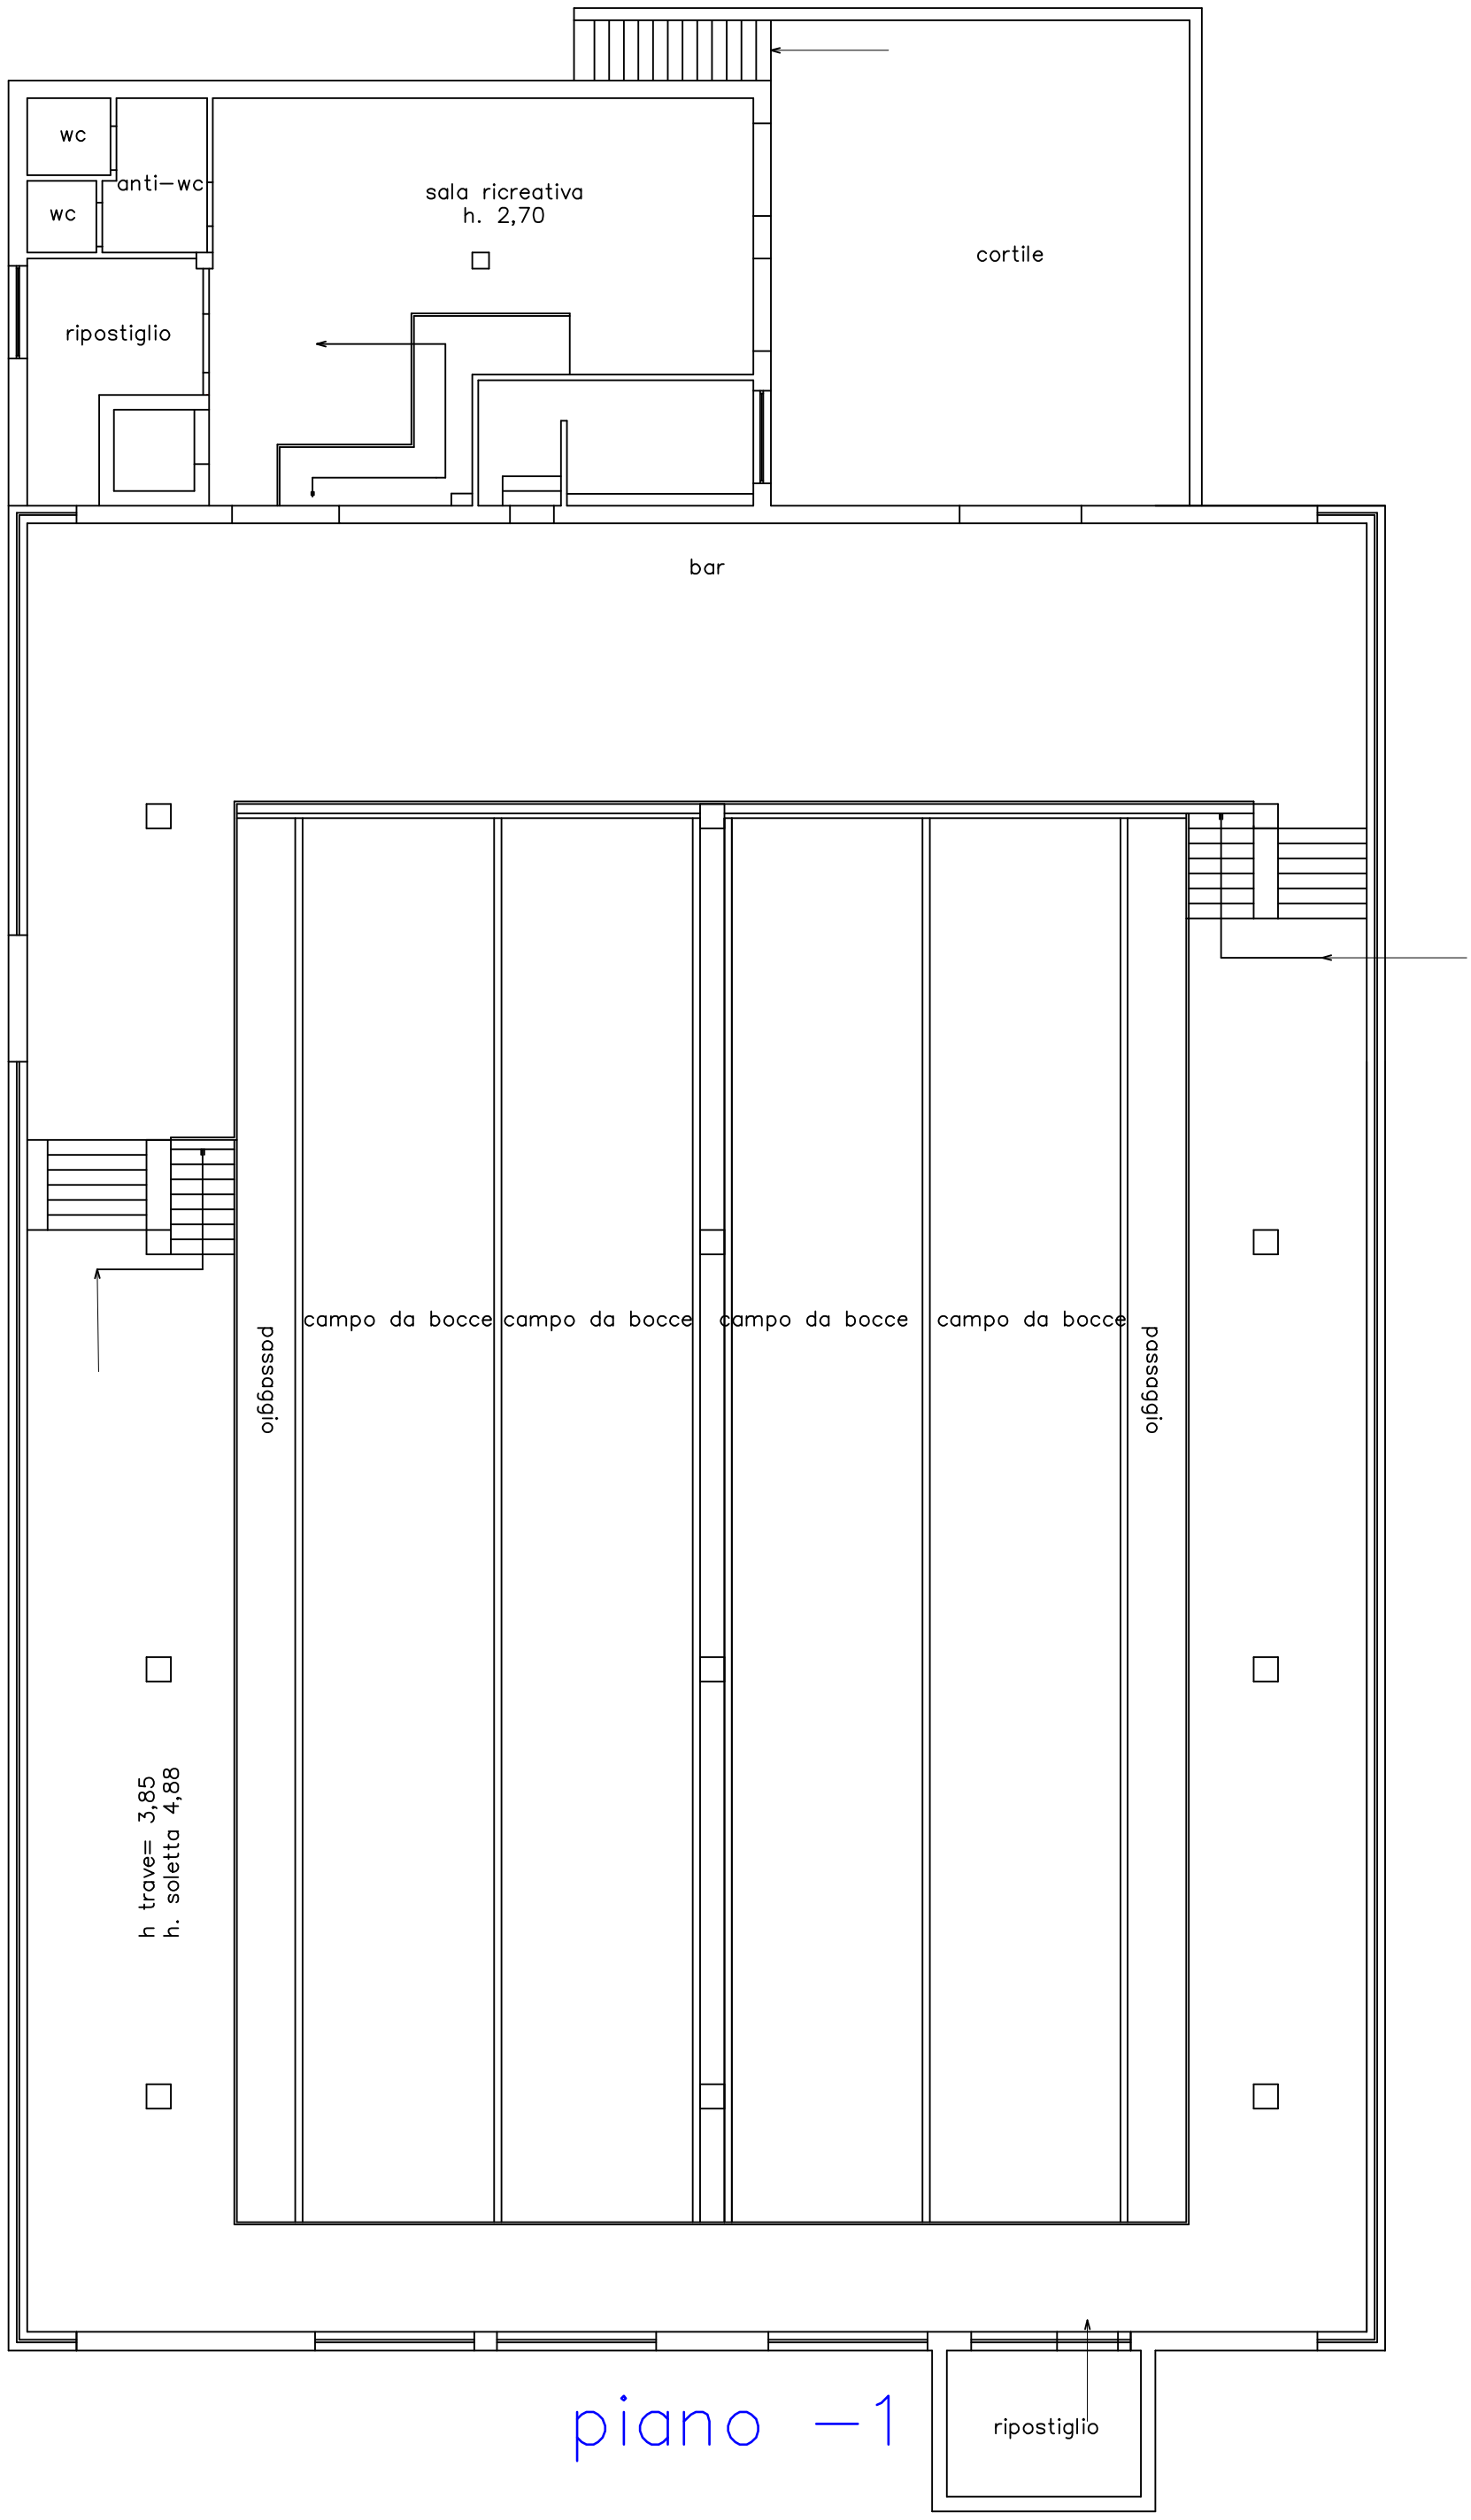
wc
wc
anti–wc
sala ricreativa
h. 2,70
cortile
ripostiglio
bar
campo da bocce
campo da bocce
campo da bocce
campo da bocce
passaggio
passaggio
h trave= 3,85
h. soletta 4,88
ripostiglio

piano –1

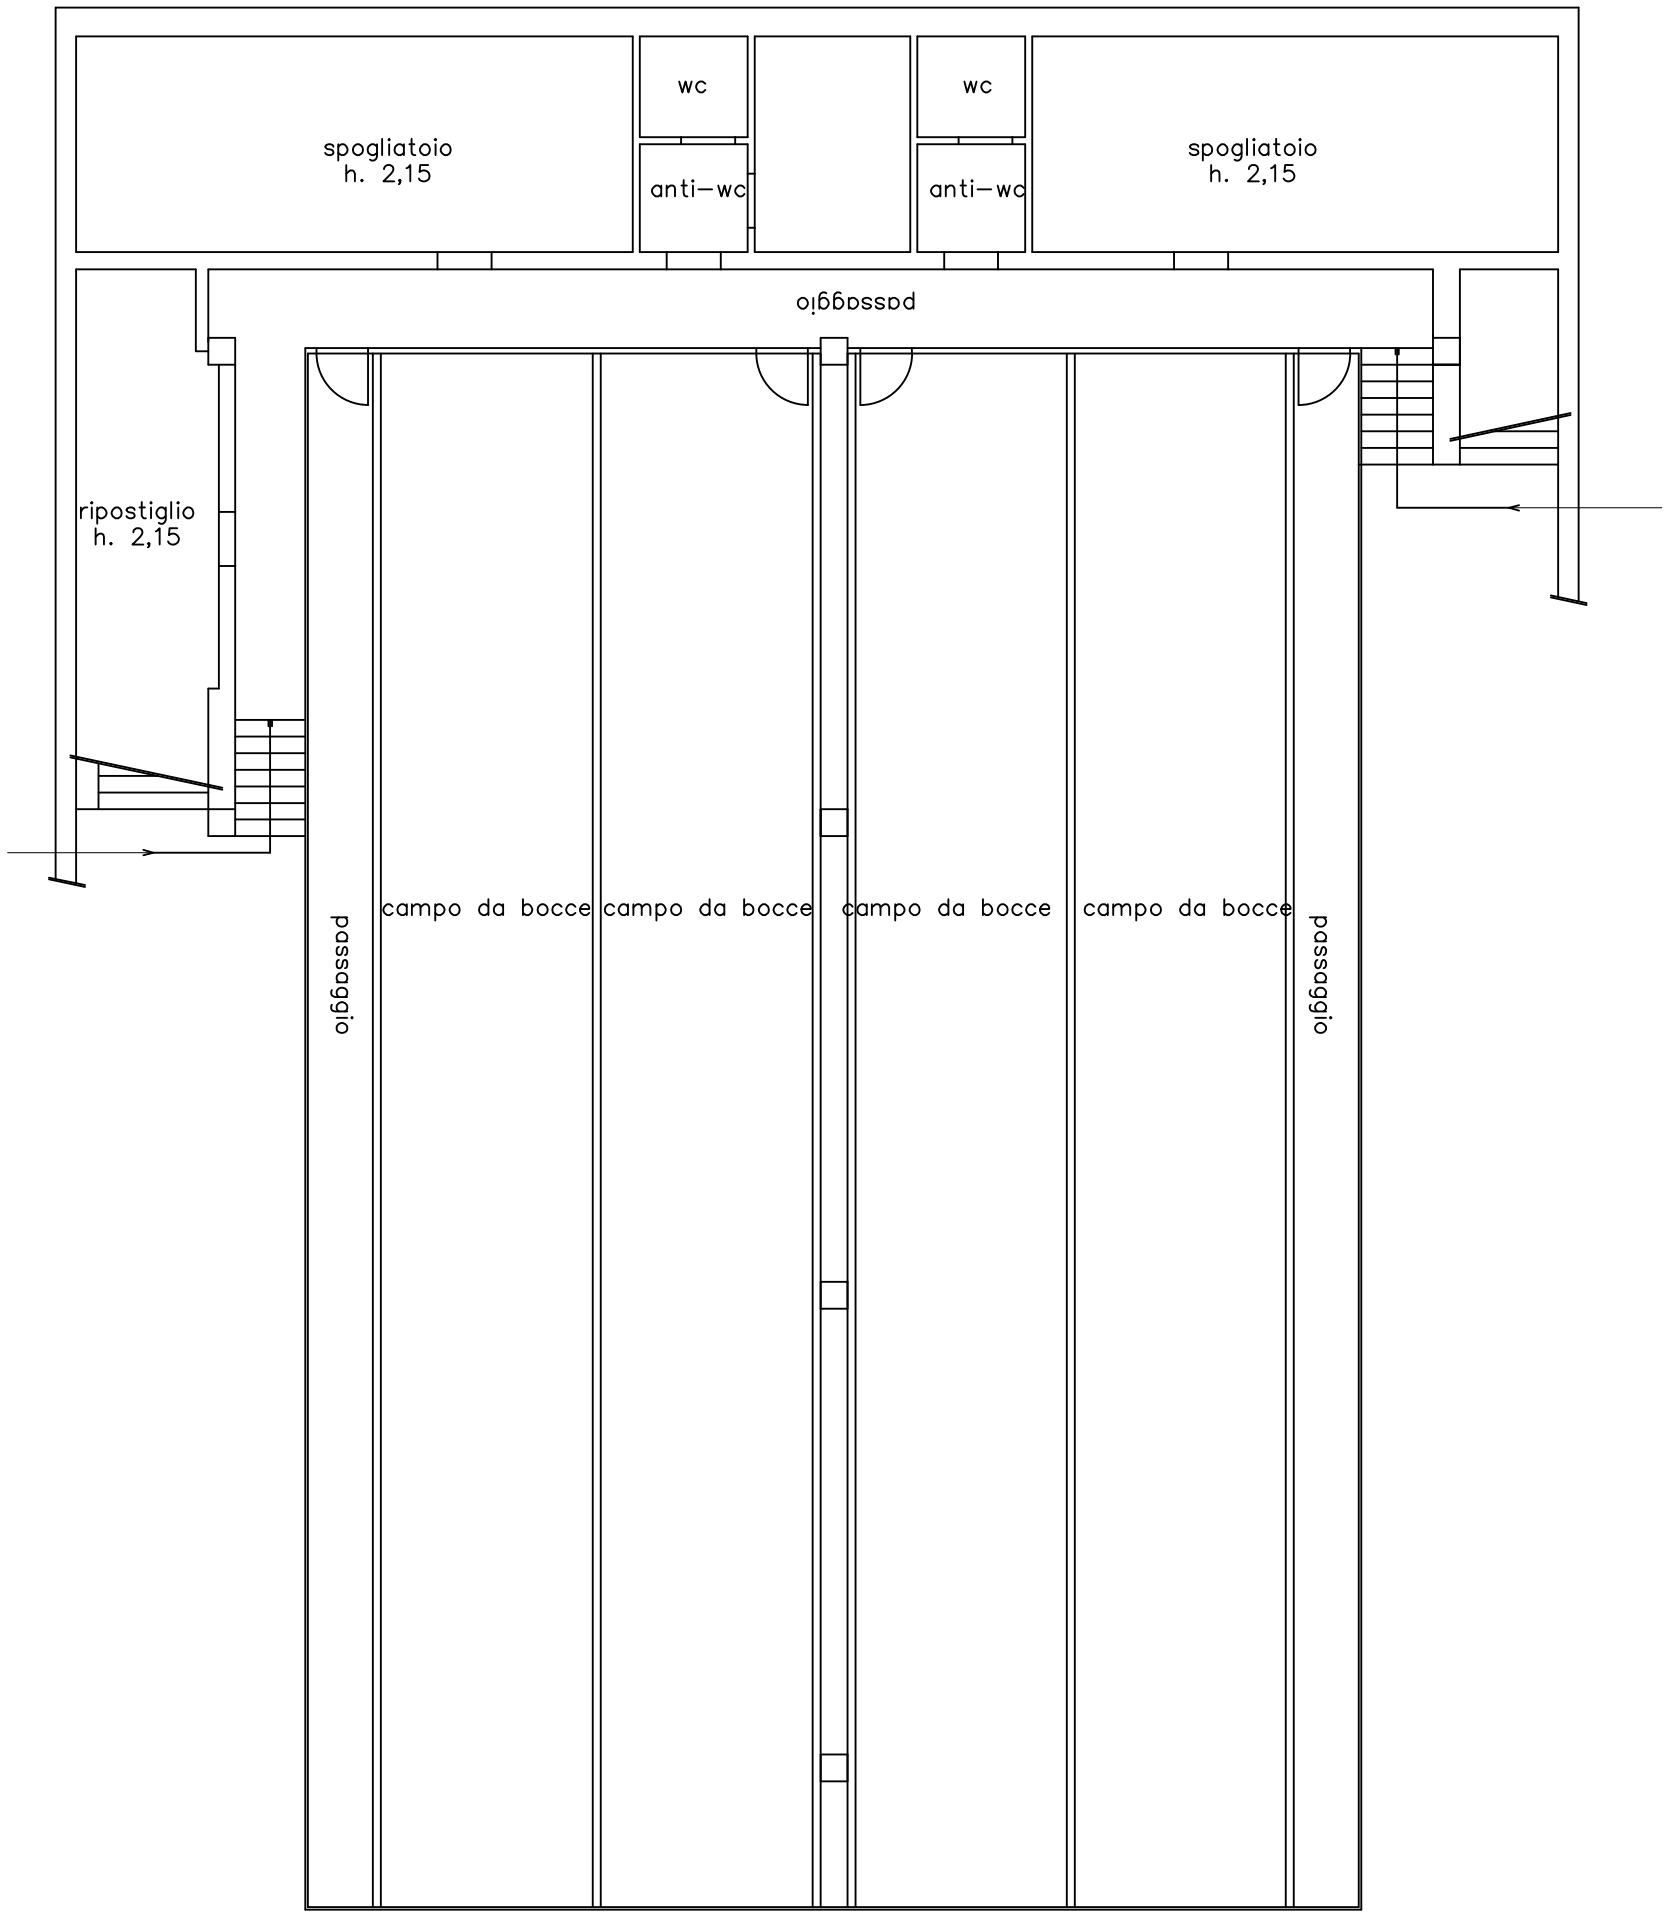
spogliatoio
h. 2,15
wc
anti-wc
wc
anti-wc
spogliatoio
h. 2,15
passaggio
ripostiglio
h. 2,15
passaggio
campo da bocce
campo da bocce
campo da bocce
campo da bocce
passaggio

piano -2