PLANIMETRIA GENERALE

1:250

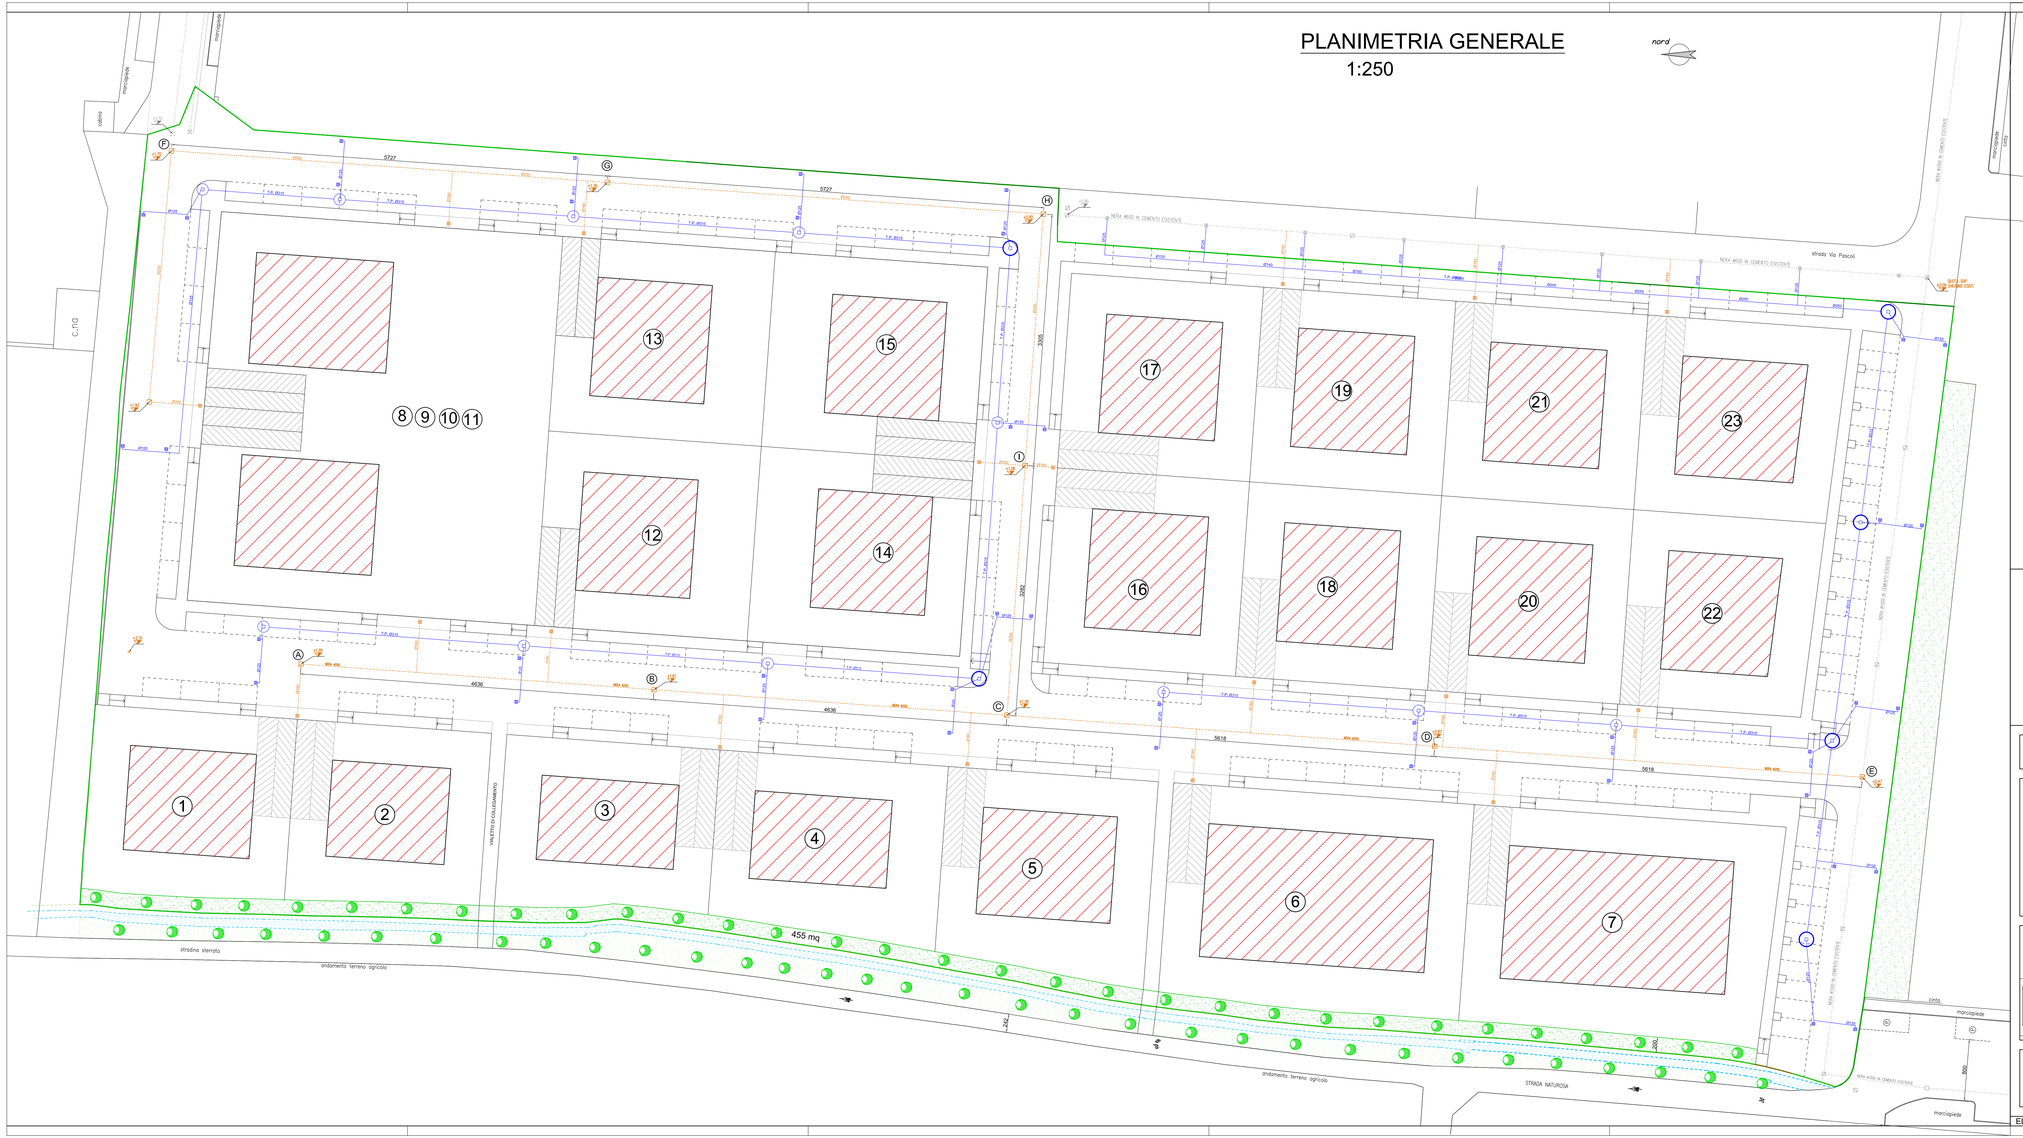

LEGENDA

- FOGNATURA NERA
- POZZETTO ISPEZIONE NERA 100x100 int
- POZZETTO CAMPIONATURA NERA 50x50 int
- FOGNATURA BIANCA Ø250/Ø125
- POZZETTO ISPEZIONE BIANCA 40x40 int
- CADITOIA SIFONATA 40x40 int
- FOSSA PERDENTE Ø200 H.350
- FOSSA PERDENTE Ø150 H.350
- METANODOTTO
- ACQUEDOTTO IN GHISA DN 80/100
- ACQUEDOTTO IN POLIETILENE A GOCCIA
- POZZETTO ACQUEDOTTO 140x140 int.
- ENEL PUBBLICA CURROGATO Ø110
- POZZETTO ENEL PUBBLICA 40x40 int.
- PALO + POZZETTO ENEL PUBBLICA
- ENEL PRIVATA CURROGATO Ø160
- POZZETTO ENEL PRIVATA 40x40 int.
- CASSETTA STRADALE
- ENEL (aerea) DA INTERRARE Ø160
- TELECOM CURROGATO Ø160/125
- POZZETTO TELECOM 40x40 int.

Provincia di Brescia

COMUNE DI TRAVAGLIATO

I committenti

I committenti

- CASA DI RIPOSO "DON ANGELO COLOMBO" FONDAZIONE - ONLUS C.F.: 80019150179 - P.Iva:01996380172 con sede in Travagliato Via Rose, 1/3 25039 Travagliato (BS)>
- GHEDI GIUSEPPINA nata a TRAVAGLIATO il 16/08/1939 [GHDGPP39M56L339T]
- ZUGNO GIACOMINA nata a TRAVAGLIATO il 29/11/1938 [ZGNGMI38S69L339A]
- IL GABBIANO s.r.l. con sede in via Rodi n.5 a Brescia - P.Iva: 02810000070 -

I tecnici

A 2165 Ingegnere BETTONI MARCO Ordine degli Ingegneri della provincia di BRESCIA

Arch. SCALVINI GIANCARLO
Via Breda n.20/a - 25039 TRAVAGLIATO (BS)
Tel 030660568 - Fax 0306864479
Cod.Fisc. SCL GCR 61B10 B157J
Partita I.V.A. n.: 01433920173

ORDINE ARCHITETTI PROVINCIA DI BRESCIA N. 1424

oggetto

PROGETTO PIANO DI LOTTIZZAZIONE AMBITO "A"
SITO IN TRAVAGLIATO (BS)

tavola 3

scala VARIE

data FEBBRAIO 2016

oggetto della tavola

PLANIMETRIA SERVIZI TECNOLOGICI
FOGNA NERA E BIANCA

ELABORAZIONE GRAFICA: ESSEBI s.r.l. - via Breda 20/a - 25039 Travagliato (BS) - P.Iva: 03528950177