




PROFILO LONGITUDINALE ACQUE NERE A-B-C-D-E

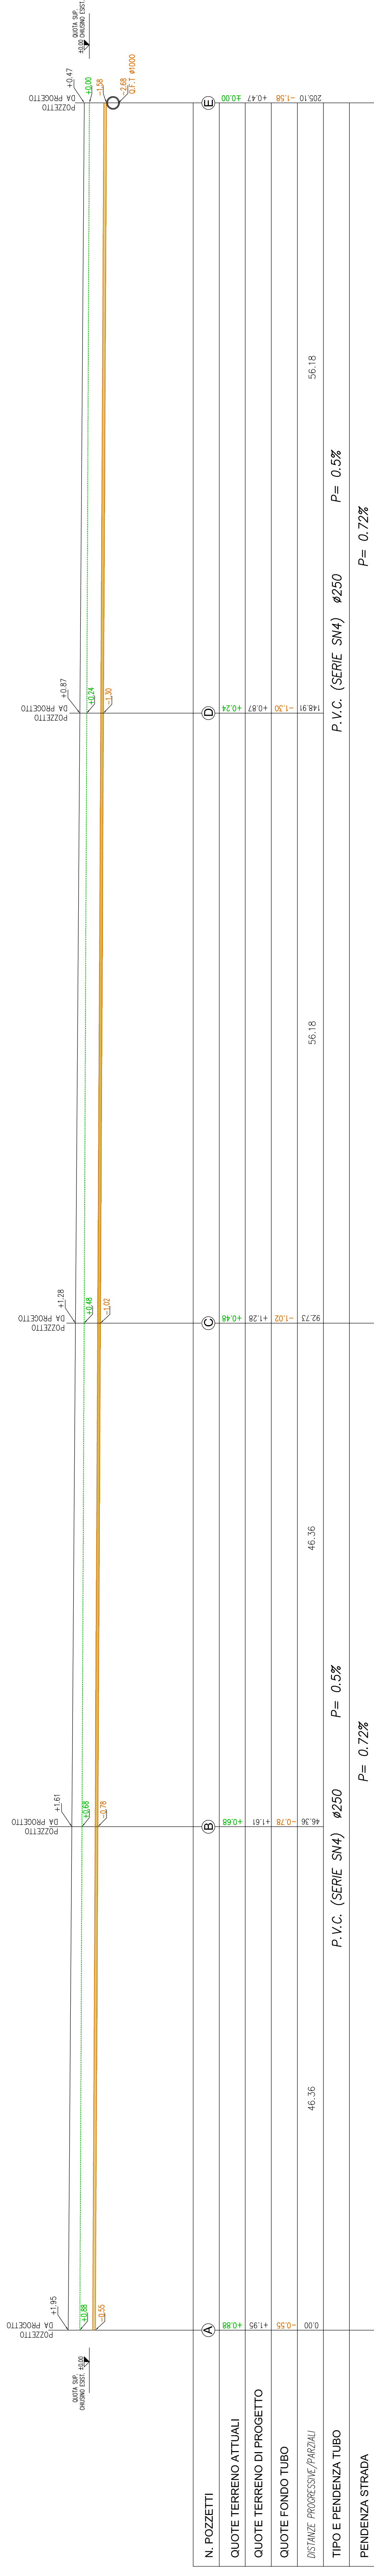

PROFILO LONGITUDINALE ACQUE NERE F-G-H

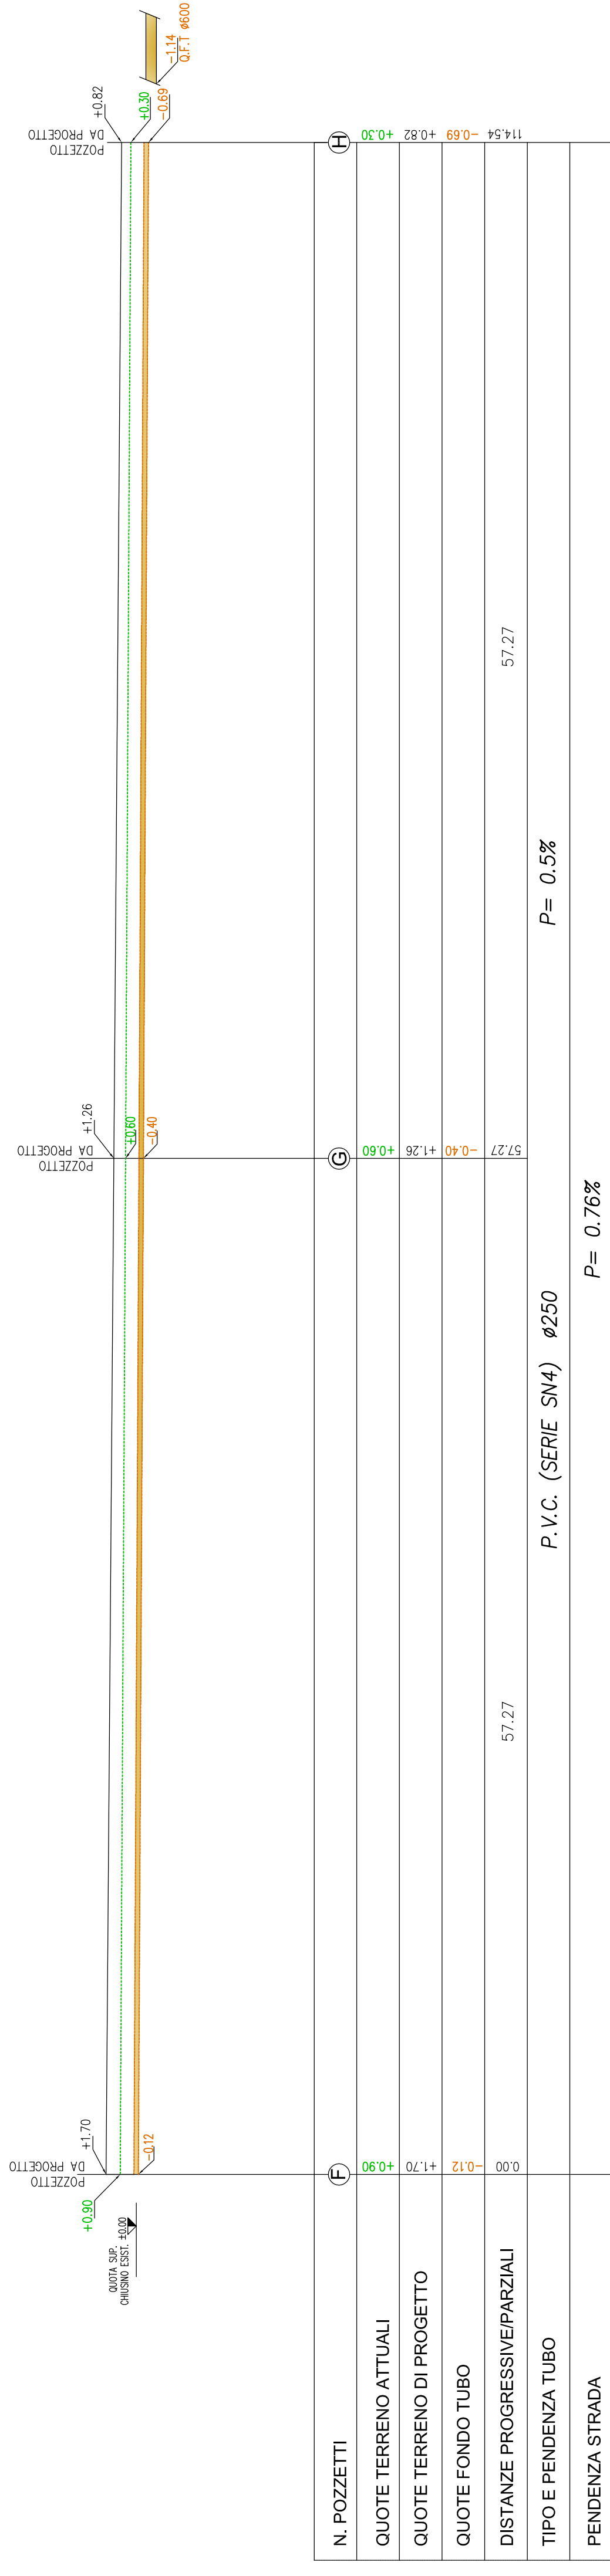


PROFILO LONGITUDINALE ACQUE NERE H-I-C

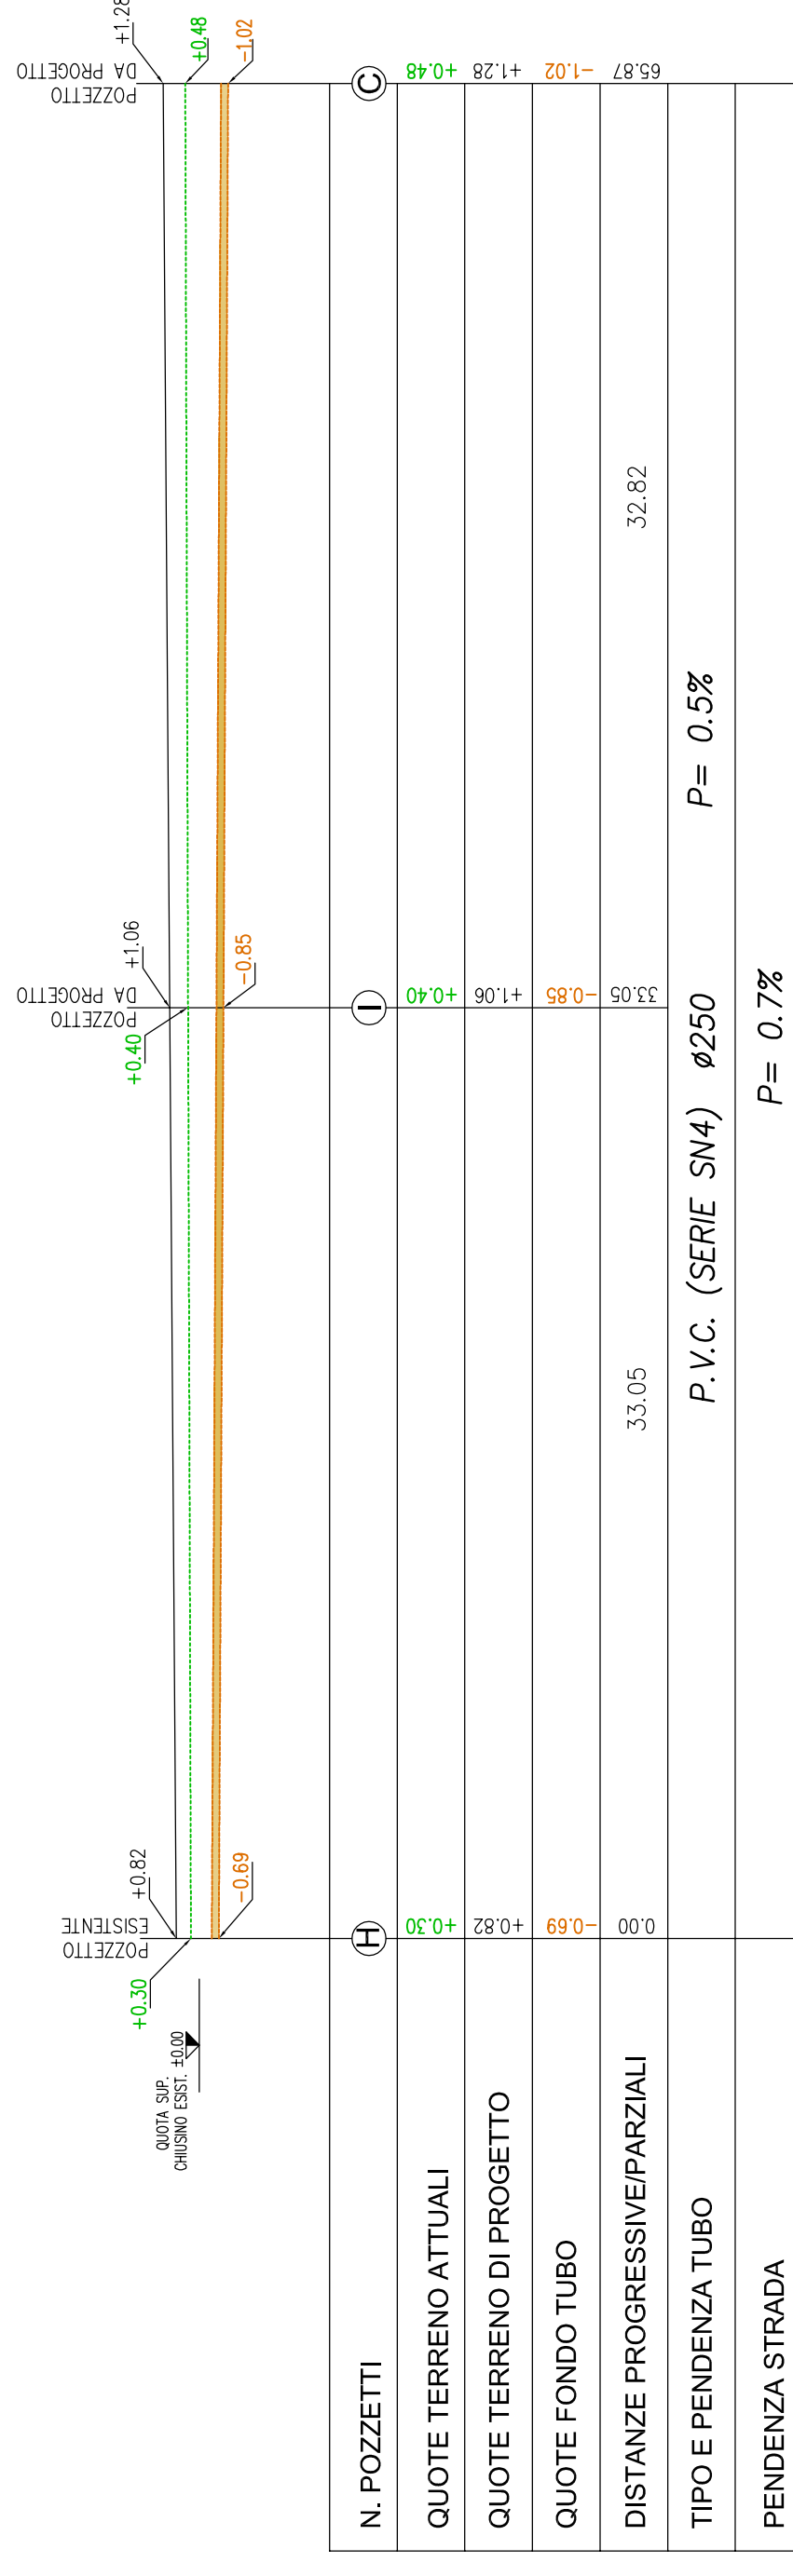

Provincia di Brescia
COMUNE DI TRAVAGLIATO

I committenti
- CASA DI RIPOSO "DON ANGELO COLOMBO"
FONDAZIONE - ONLUS
C.F. 0401910076 - P.IVA 0199880076
con sede in Travagliato Via N. S. 2008 Travagliato (BS)
- GHEDI GIUSEPPINA via s. TRAVAGLIATO 110/101/103 (030279664307)
- ZUGNO GIACOMINA via s. TRAVAGLIATO 112/111/108 (03046364104)
- IL GABBIANO s.r.l. via s. M. 46 Rod. 4.5 Brescia - P.Iva 028100070 -

I tecnici
Arch. SCALVINI GIANCARLO ORDINE ARCHITETTI
Via Breda 20a - 25039 Travagliato (BS)
Cod. Fisc. 024188101873
Partita I.V.A. n. 0143920073 N. 1424

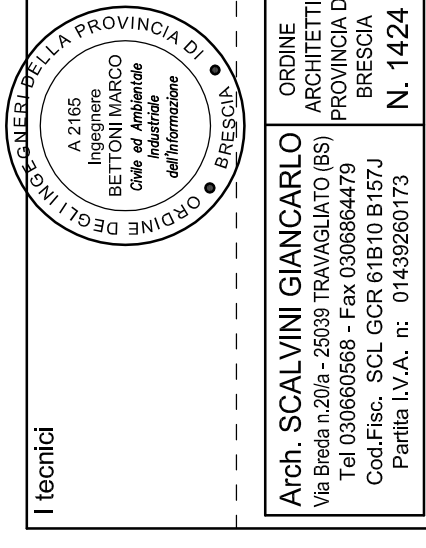

**PROGETTO PIANO DI
LOTTIZZAZIONE AMBITO "A"**
SITO IN TRAVAGLIATO (BS)

tabella
6
scala
VARIE
data
DICEMBRE 2014

oggetto della tavola
PROFILI LONGITUDINALI FOGNA NERA