

ESTRATTO MAPPA

FG. 11 MAPP. 391



VISURA PROPRIETA'

Visura per immobile
 Situazione degli atti intermessi al 27/06/2019

Dma: 27062019 - Cmq: 09.22.48 - Pmg: 1
 Visura n. 727414 Pmg: 1

Attabe
 Direzione Provinciale di Brescia
 Servizi Catastrali

Dati della richiesta
 Comune di TRAVAGLIATO (Codice: L399)
 Provincia di BRESCIA
 Foglio: 11 Particella: 391

Area di dati esenti e preesistenti
 Dati CLASAMENTO
 Dati CLASAMENTO
 Dati CLASAMENTO

N.	DATA PERSECUZIONE	DATA CLASSE	REPERIBILE	INDICE	REDAZIONE
1	13/03/2019	13/03/2019	13/03/2019	13/03/2019	13/03/2019

Tipologia: 13
 Valore: 13/03/2019

Indirizzo: Via Vittorio Emanuele II, 11, Travagliato (BS)

Indirizzo: Via Vittorio Emanuele II, 11, Travagliato (BS)

Indirizzo: Via Vittorio Emanuele II, 11, Travagliato (BS)

DOCUMENTAZIONE FOTOGRAFICA DELL'UOGHI

INTERNO PARCHEGGIO ATTUALE




ESTRATTO ORTOFOTO



ESTRATTO P.G.T.

TAVOLA PIANO DEI SERVIZI

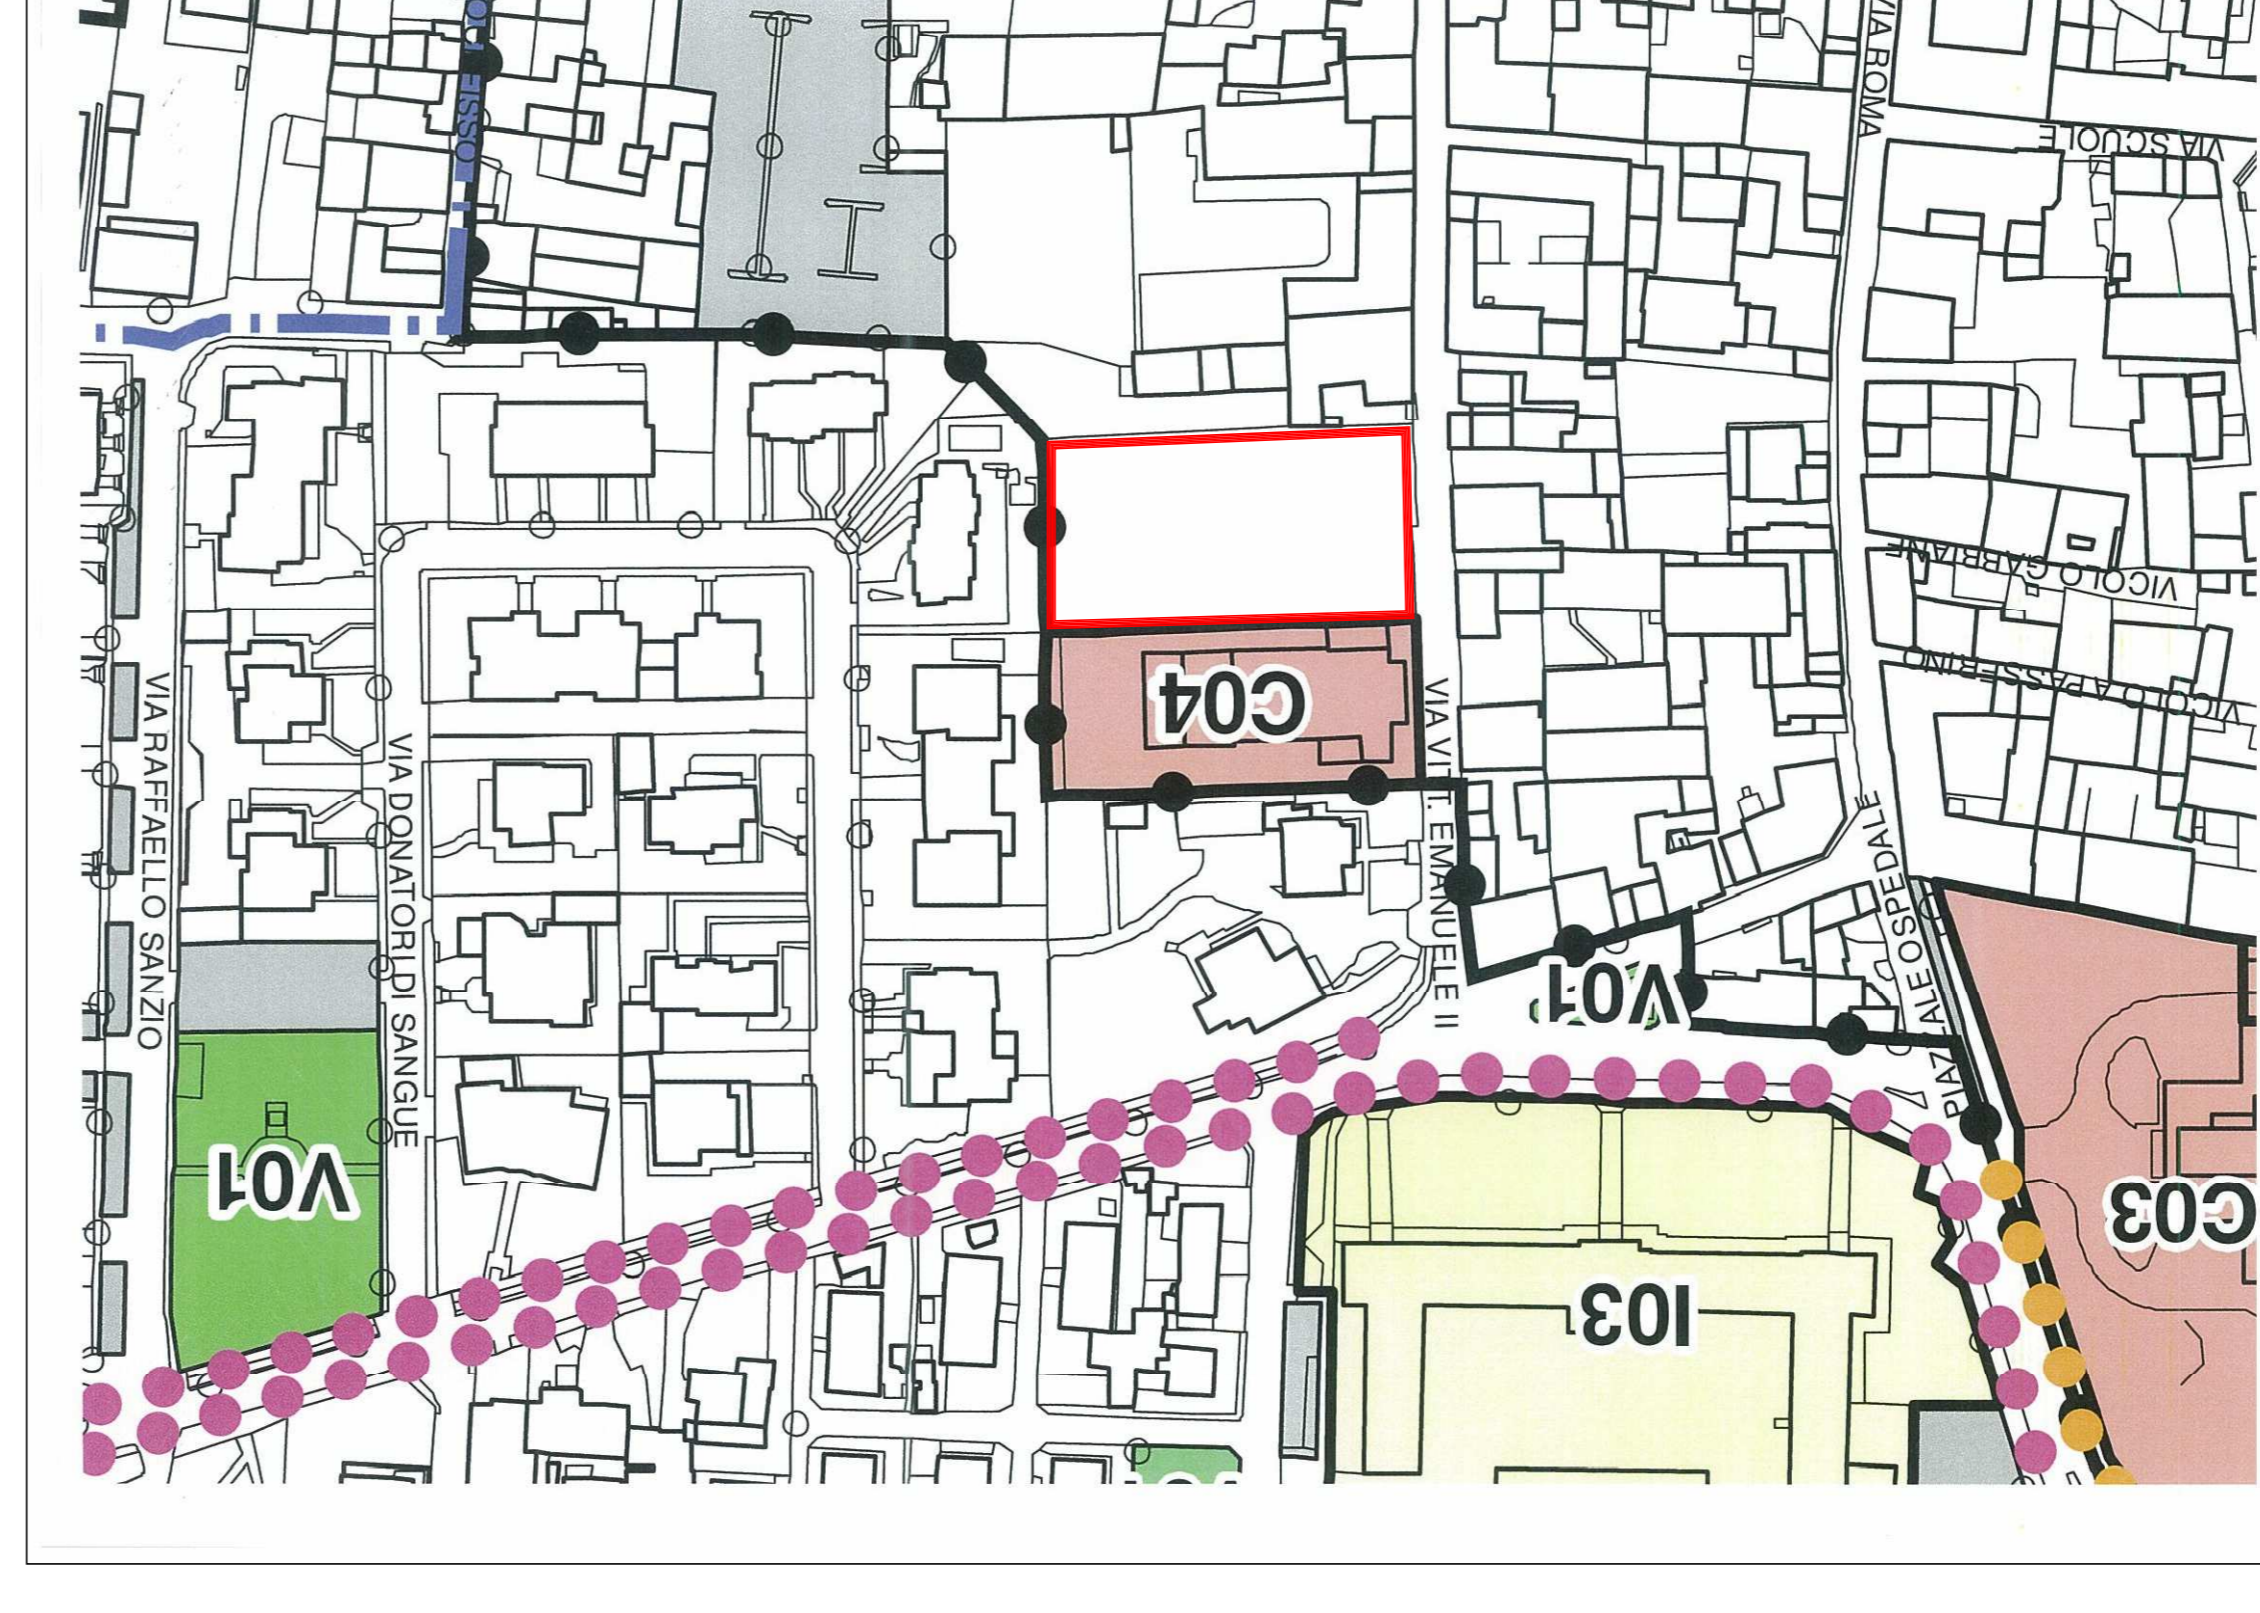

INTERNO PARCHEGGIO ATTUALE



ENTRATA DA VIA VITTORIO EMANUELE II



USCITA DA VIA VITTORIO EMANUELE II



VIA VITTORIO EMANUELE II



ENTRATA DA VIA VITTORIO EMANUELE II



COMUNE DI TRAVAGLIATO PROVINCIA DI BRESCIA	
COMMITTENTE: COMUNE DI TRAVAGLIATO	PROGETTO: LAVORI DI RIQUALIFICAZIONE DEL PARCHEGGIO IN VIA VITTORIO EMANUELE II - PICCOLO GIANPONI
DISSEGNI: ESTRATTO MAPPA VISURA CATASTALE PROPRIETA' ESTRATTO P.G.T. ESTRATTO ORTOFOTO DOCUMENTAZIONE FOTOGRAFICA	DATA: 22/07/2019
EL TECNICO: GERARDO GATTA, GERARDO GATTA, GATTA, GERARDO Via Orio Laghi, 8/10 - 25019 Travagliato (BS) Tel. 030/866012	PROGETTO: STUDIO TECNICO GATTA GATTA GERARDO Via Orio Laghi, 8/10 - 25019 Travagliato Tel. 030/866012