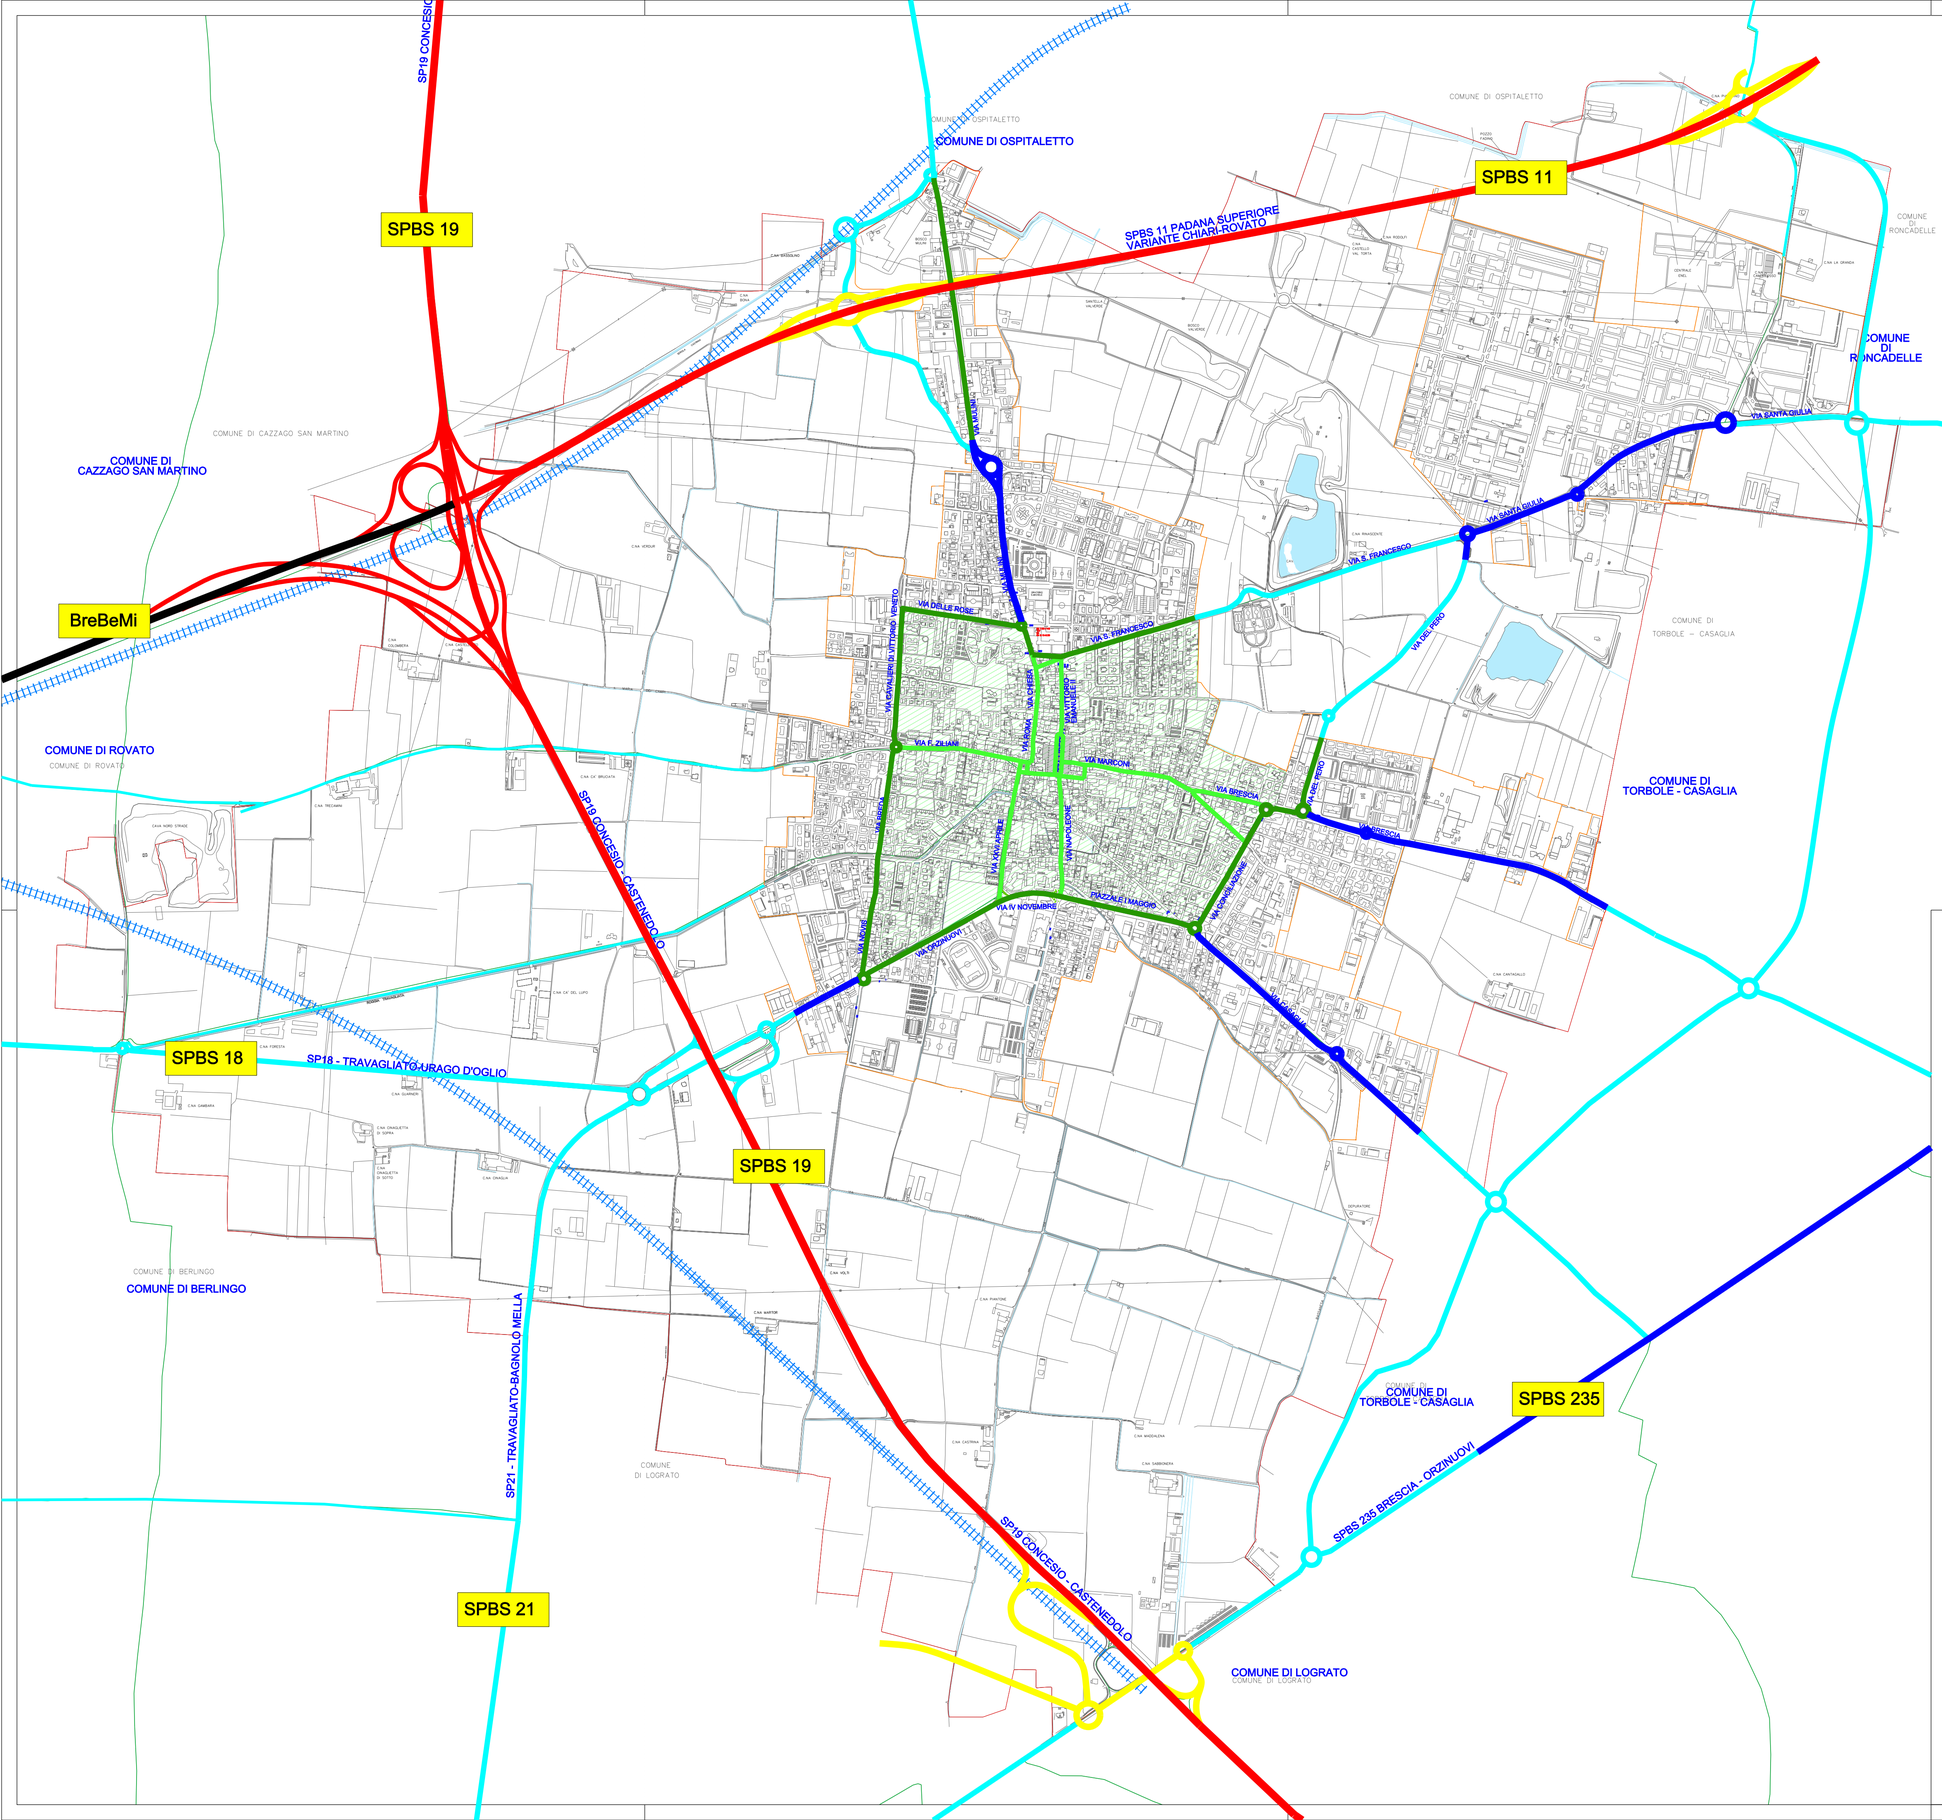


# COMUNE DI TRAVAGLIATO
## PROVINCIA DI BRESCIA

## Piano Generale del Traffico Urbano
(aggiornamento 2012)

**Committente**

COMUNE DI TRAVAGLIATO
Piazza Libertà, 2
25039 Travagliato (BS)

- autostrada tipo A
- strada extraurbana PRINCIPALE tipo B
- strada extraurbana SECONDARIA tipo C
- strada extraurbana LOCALE tipo F1
- strada extraurbana LOCALE tipo F2
- strada urbana INTERQUARTIERE tipo E
- strada urbana QUARTIERE tipo E
- strada urbana INTERZONALE tipo F
- strada urbana LOCALE tipo F
- delimitazione ZONA 30
- delimitazione centro abitato
- ferrovia di progetto TAV

**Progettisti**

Stefano Sbardella
INGEGNERE
via del Franzone, 120 25122 Brescia
tel/fax +39 030304713
mob. +39 3334791788
email: sbardella@tauprogetti.it

**Elaborato**

**Classificazione funzionale delle strade PROGETTO**

(classificazione ai sensi del Codice della Strada DLG n. 285 del 30.4.1995 e delle Direttive per la redazione, adozione ed attuazione dei Piani Urbani del traffico)

n° 05

| Scala | Rev. |
|---|---|
| 1:10.000 (100 200 300 400 500) | 00 |

| Codice progetto | File | Data |
|---|---|---|
| 116 | 116-5_classificazione-progetto | 15.05.2012 |

A termine delle vigenti leggi sui diritti di autore questo disegno non si può riprodurre nè copiare, nè comunicare a terze persone od a case concorrenti senza il nostro consenso.