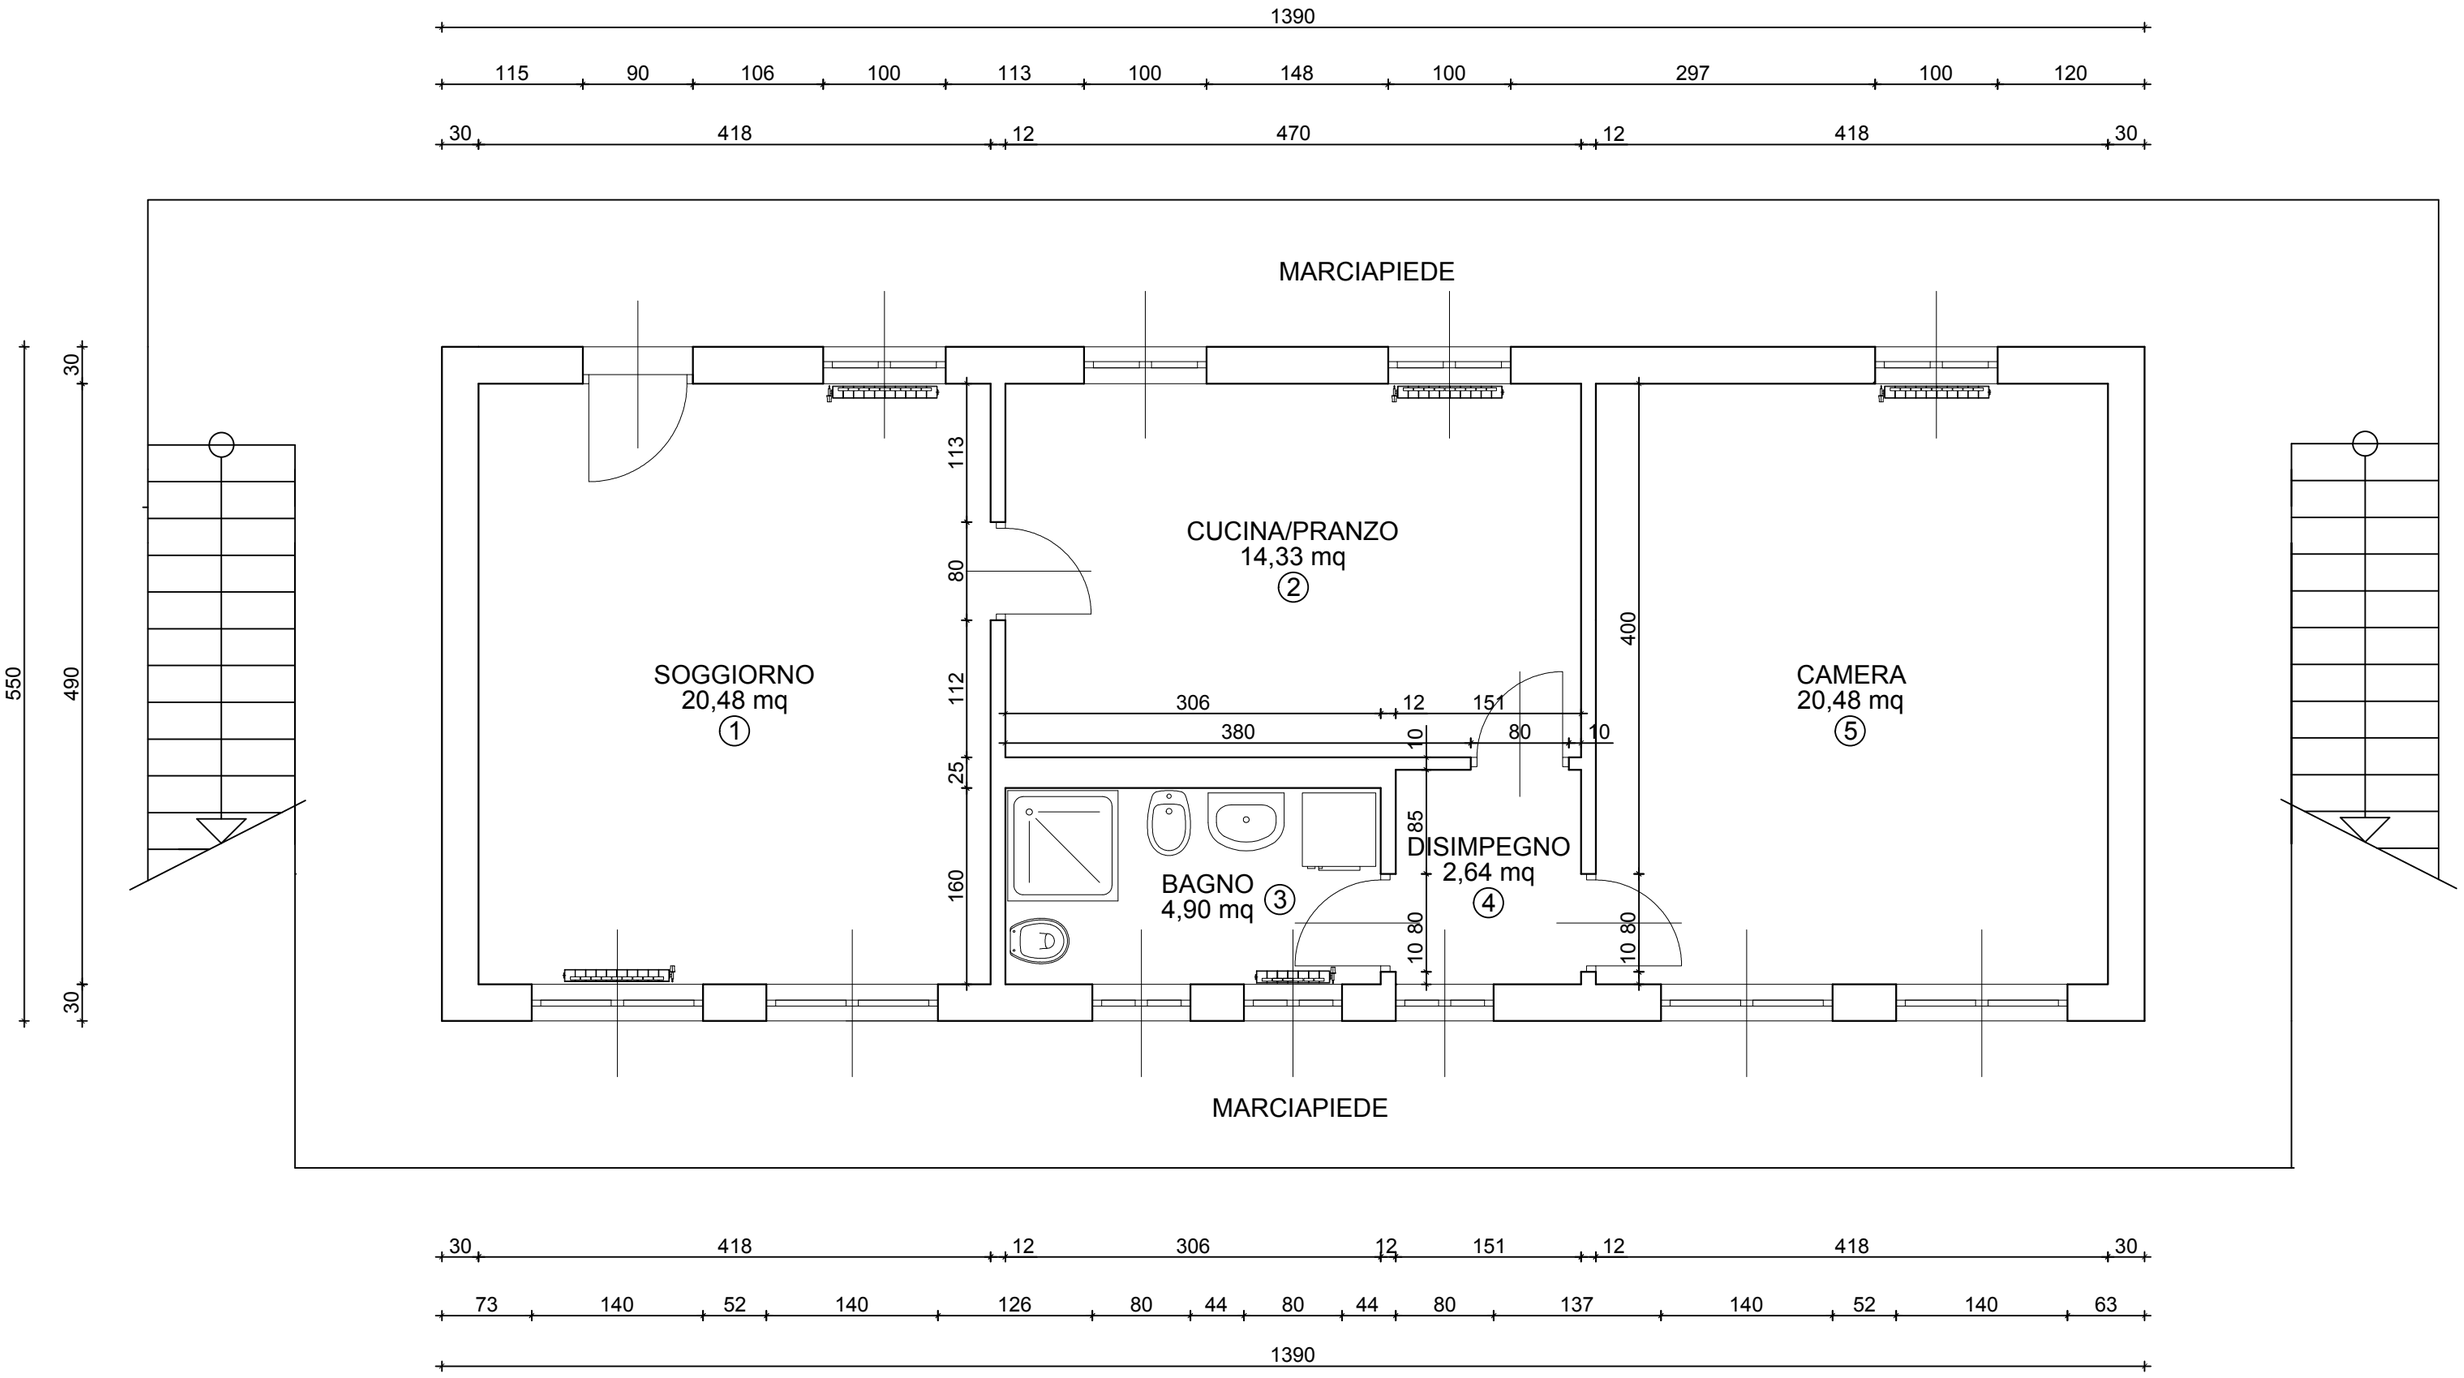
1390
115 90 106 100 113 100 148 100 297 100 120
30 418 12 470 12 418 30
MARCIAPIEDE
SOGGIORNO
20,48 mq
1
CUCINA/PRANZO
14,33 mq
2
BAGNO
4,90 mq
3
DISIMPEGNO
2,64 mq
4
CAMERA
20,48 mq
5
113
80
112
25
160
306
12
151
380
10
80
10
85
10 80
400
10 80
550
490
30
30
MARCIAPIEDE
30 418 12 306 12 151 12 418 30
73 140 52 140 126 80 44 80 44 80 137 140 52 140 63
1390