




PIANTA DI RILEVO - SCALA 1:100

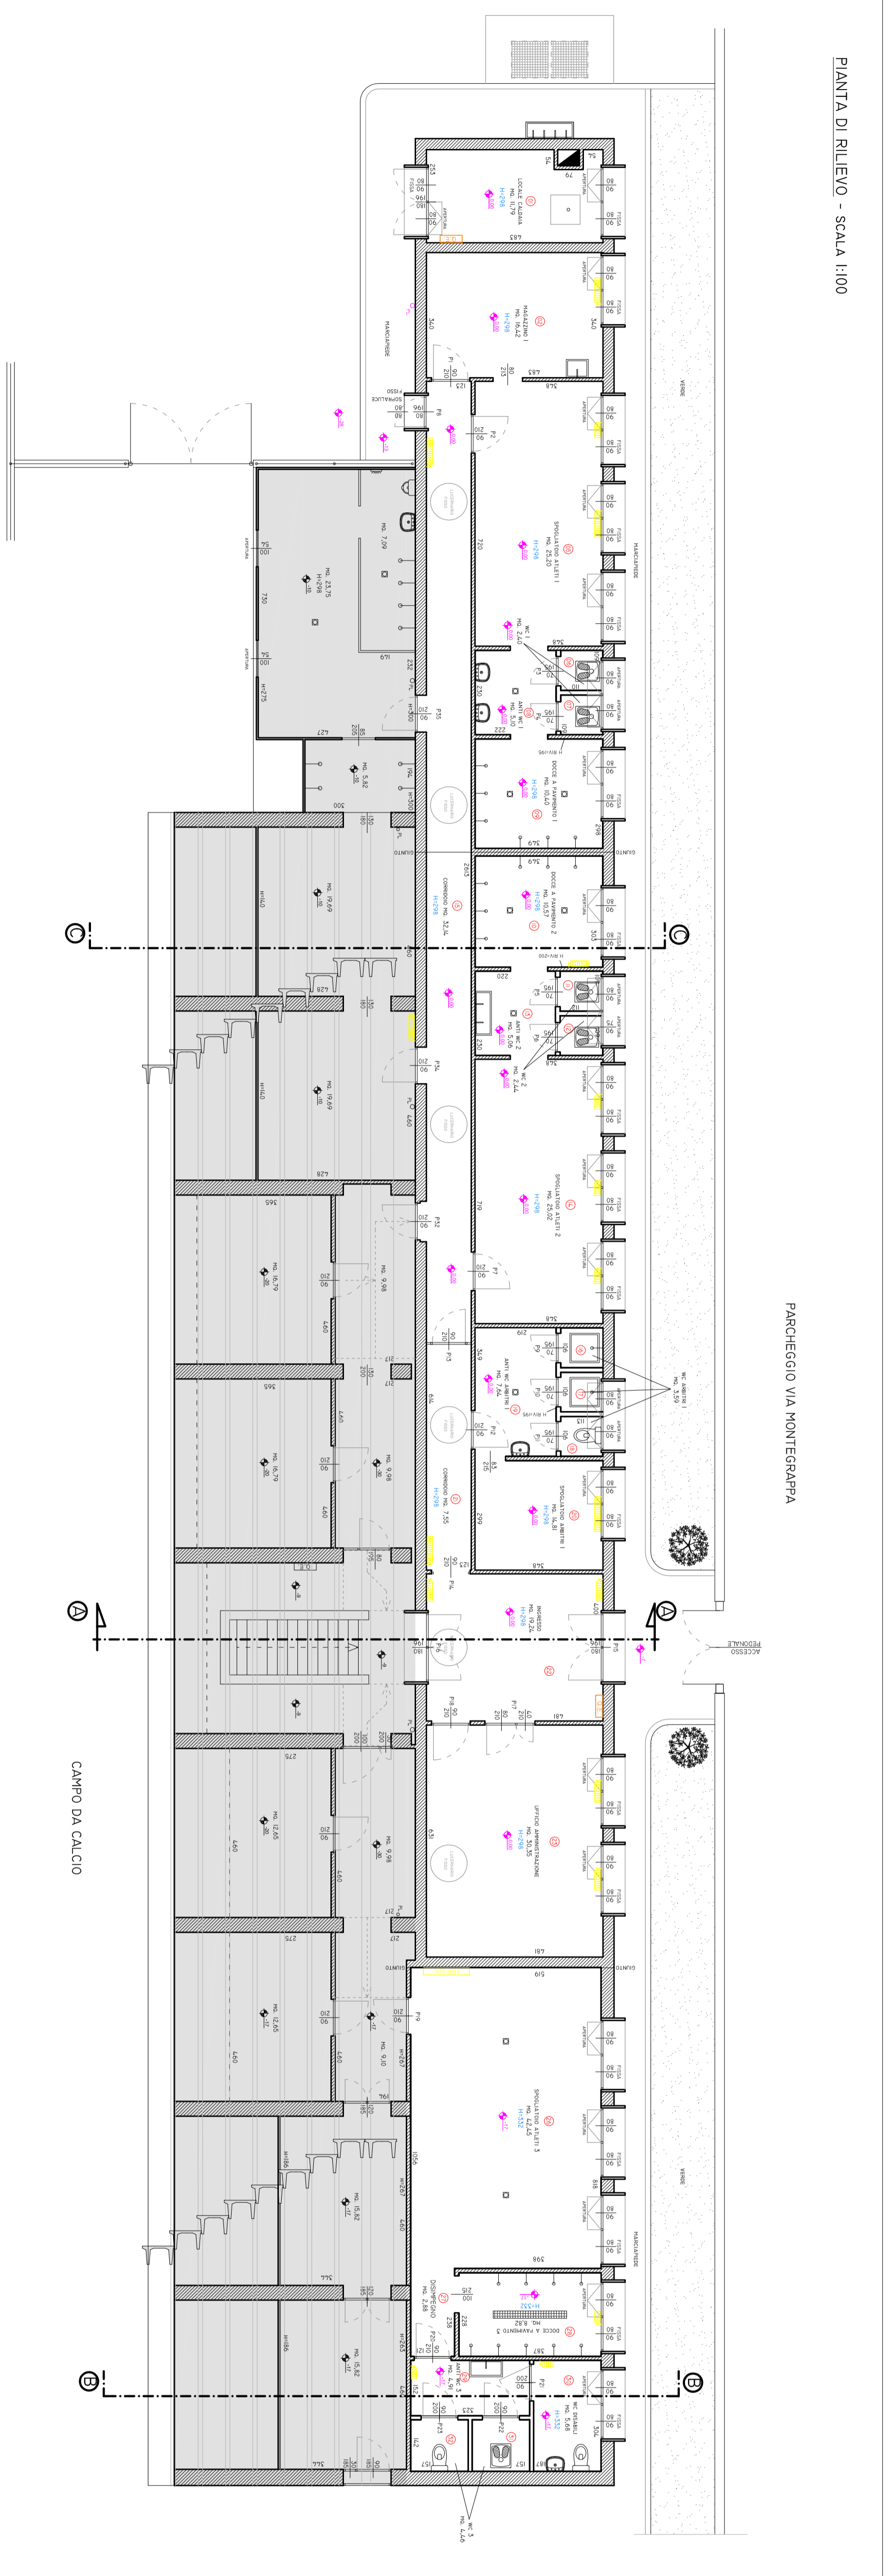


SEZIONE A-A DI RILEVO - SCALA 1:100

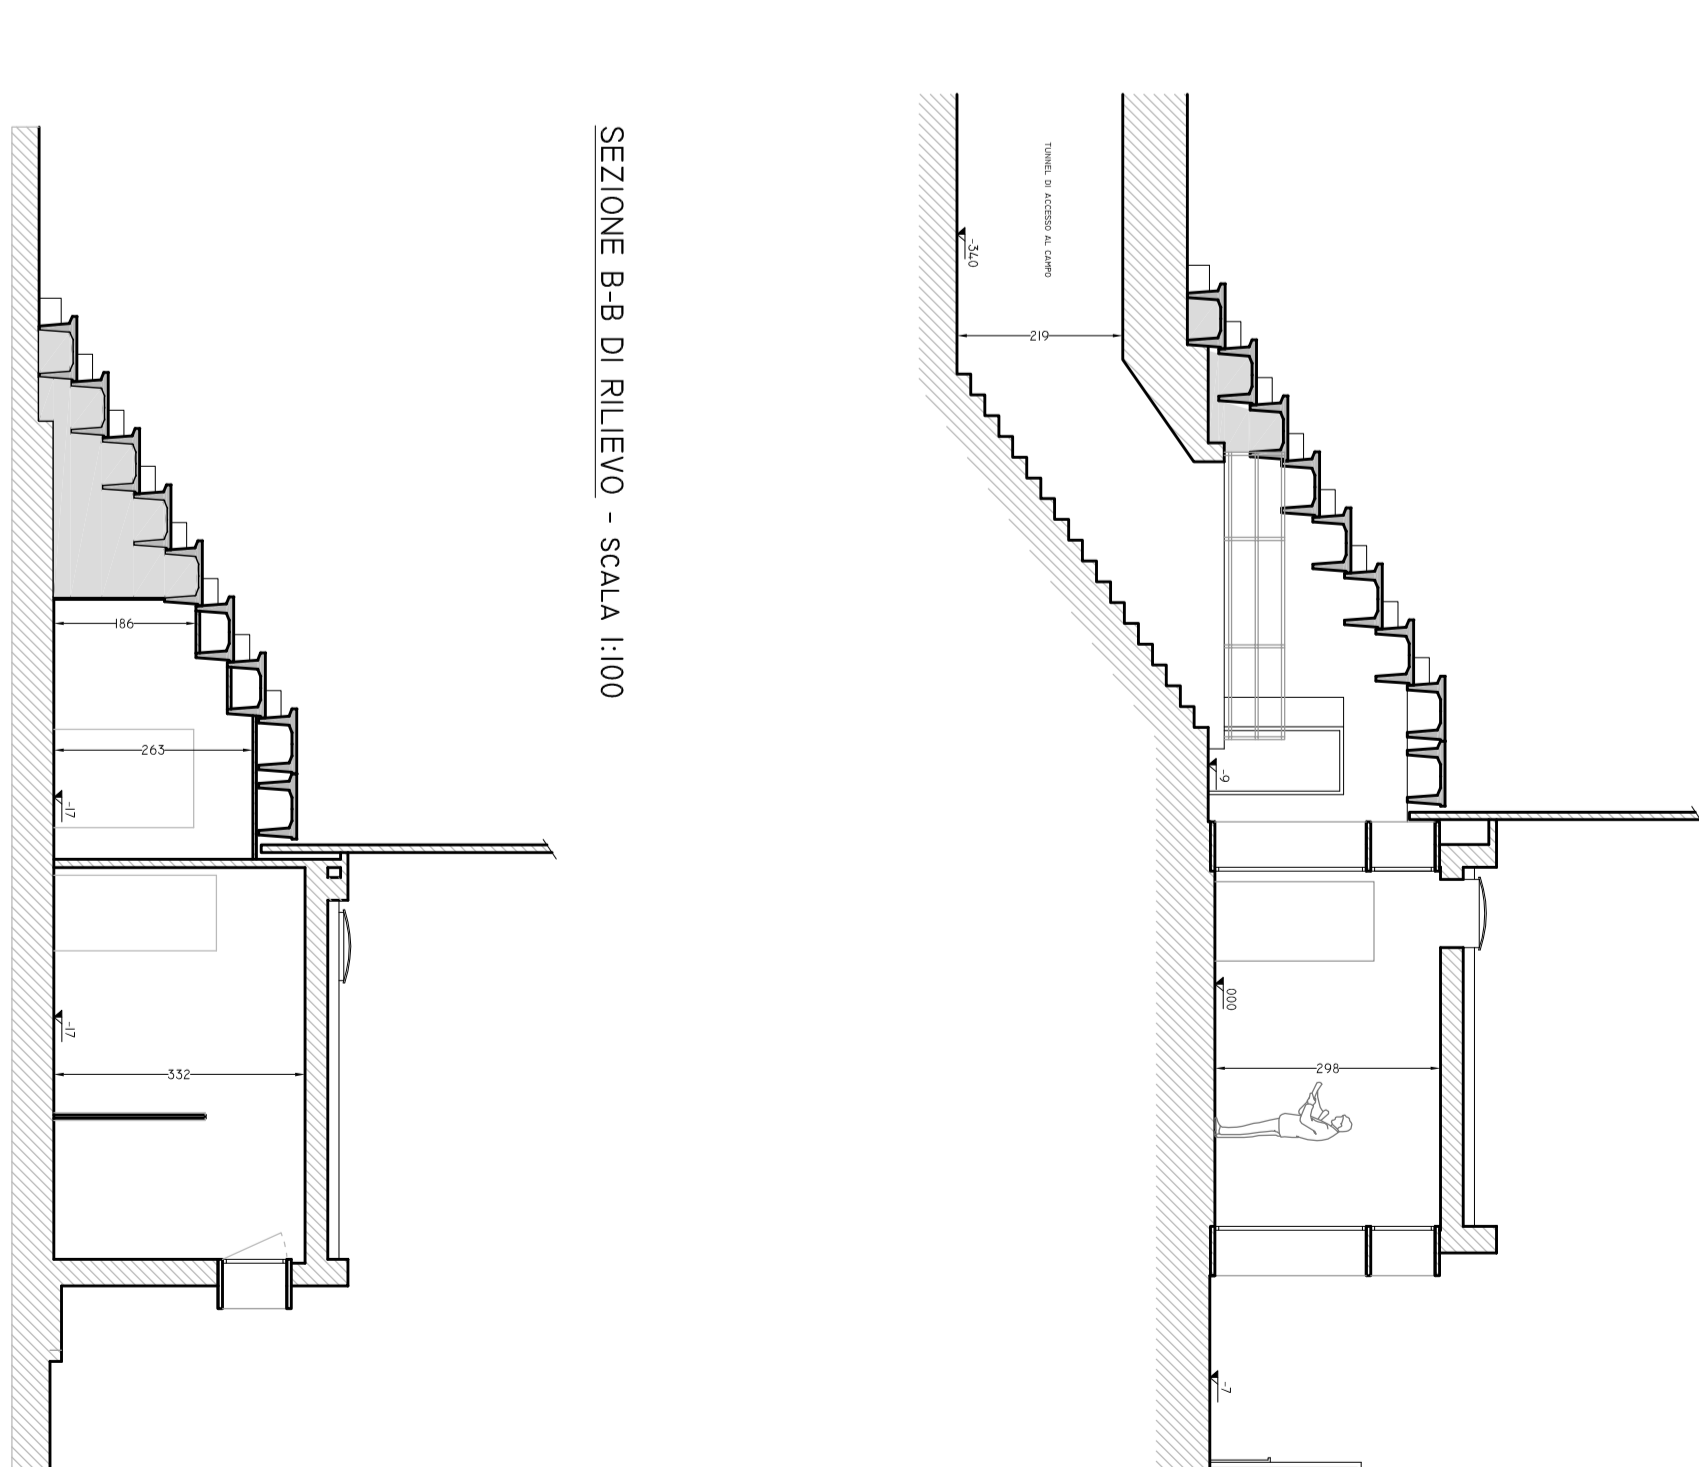


PIANTA DI PROGETTO - SCALA 1:100

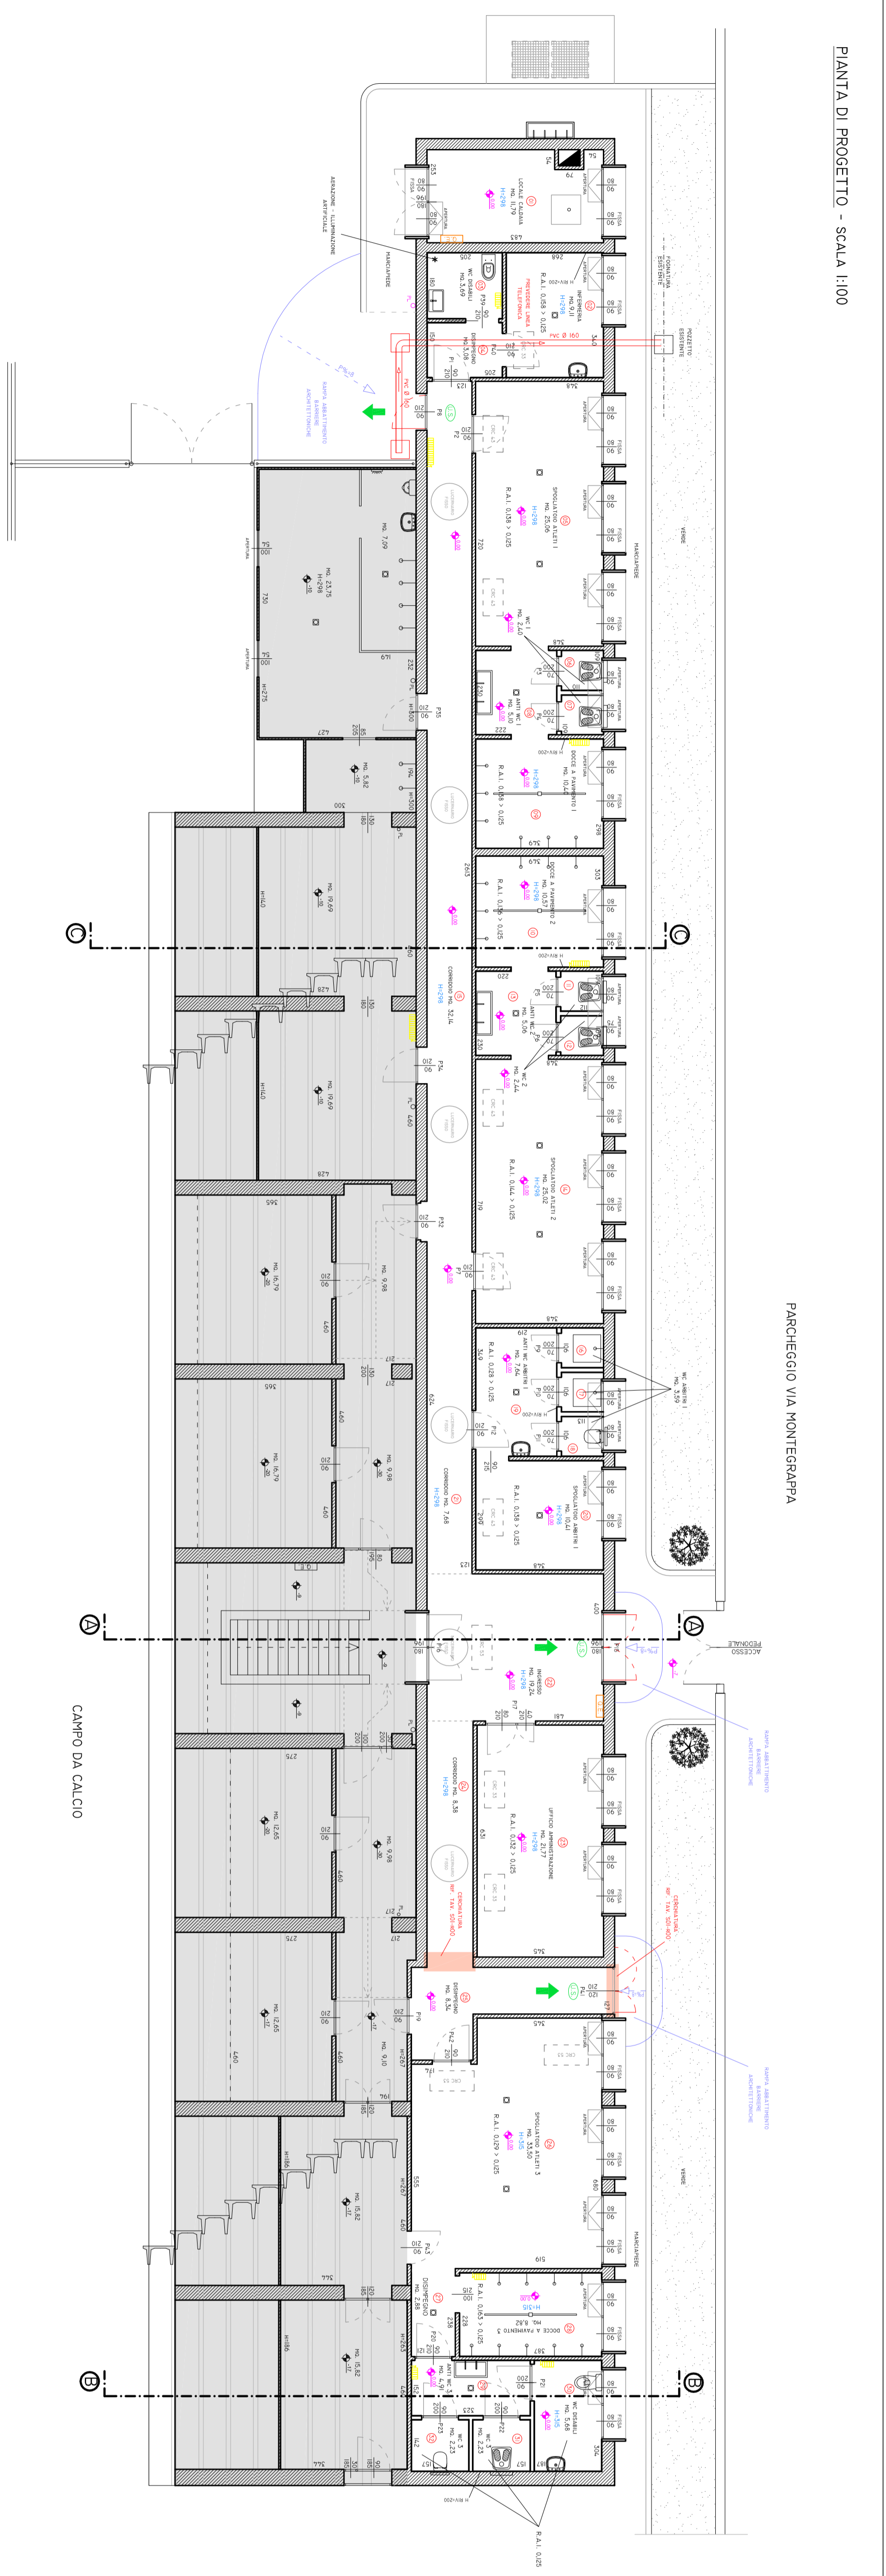

SEZIONE C-C DI RILEVO - SCALA 1:100

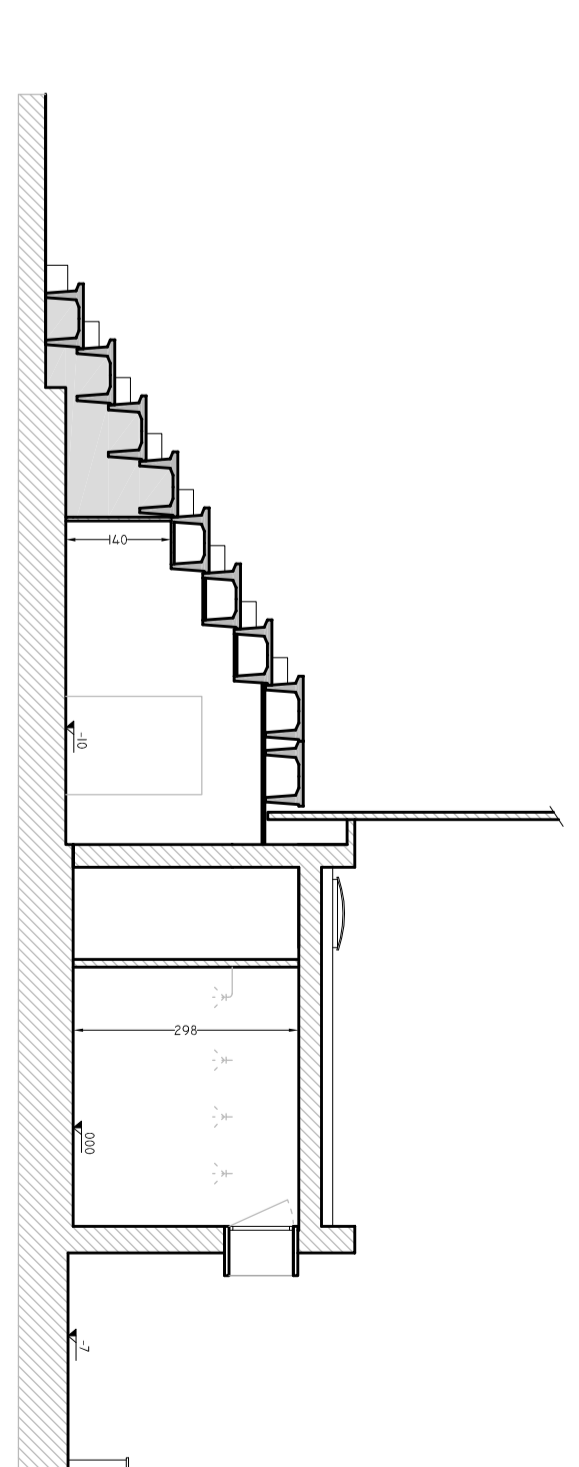

PIANTA DI COMPARAZIONE - SCALA 1:100

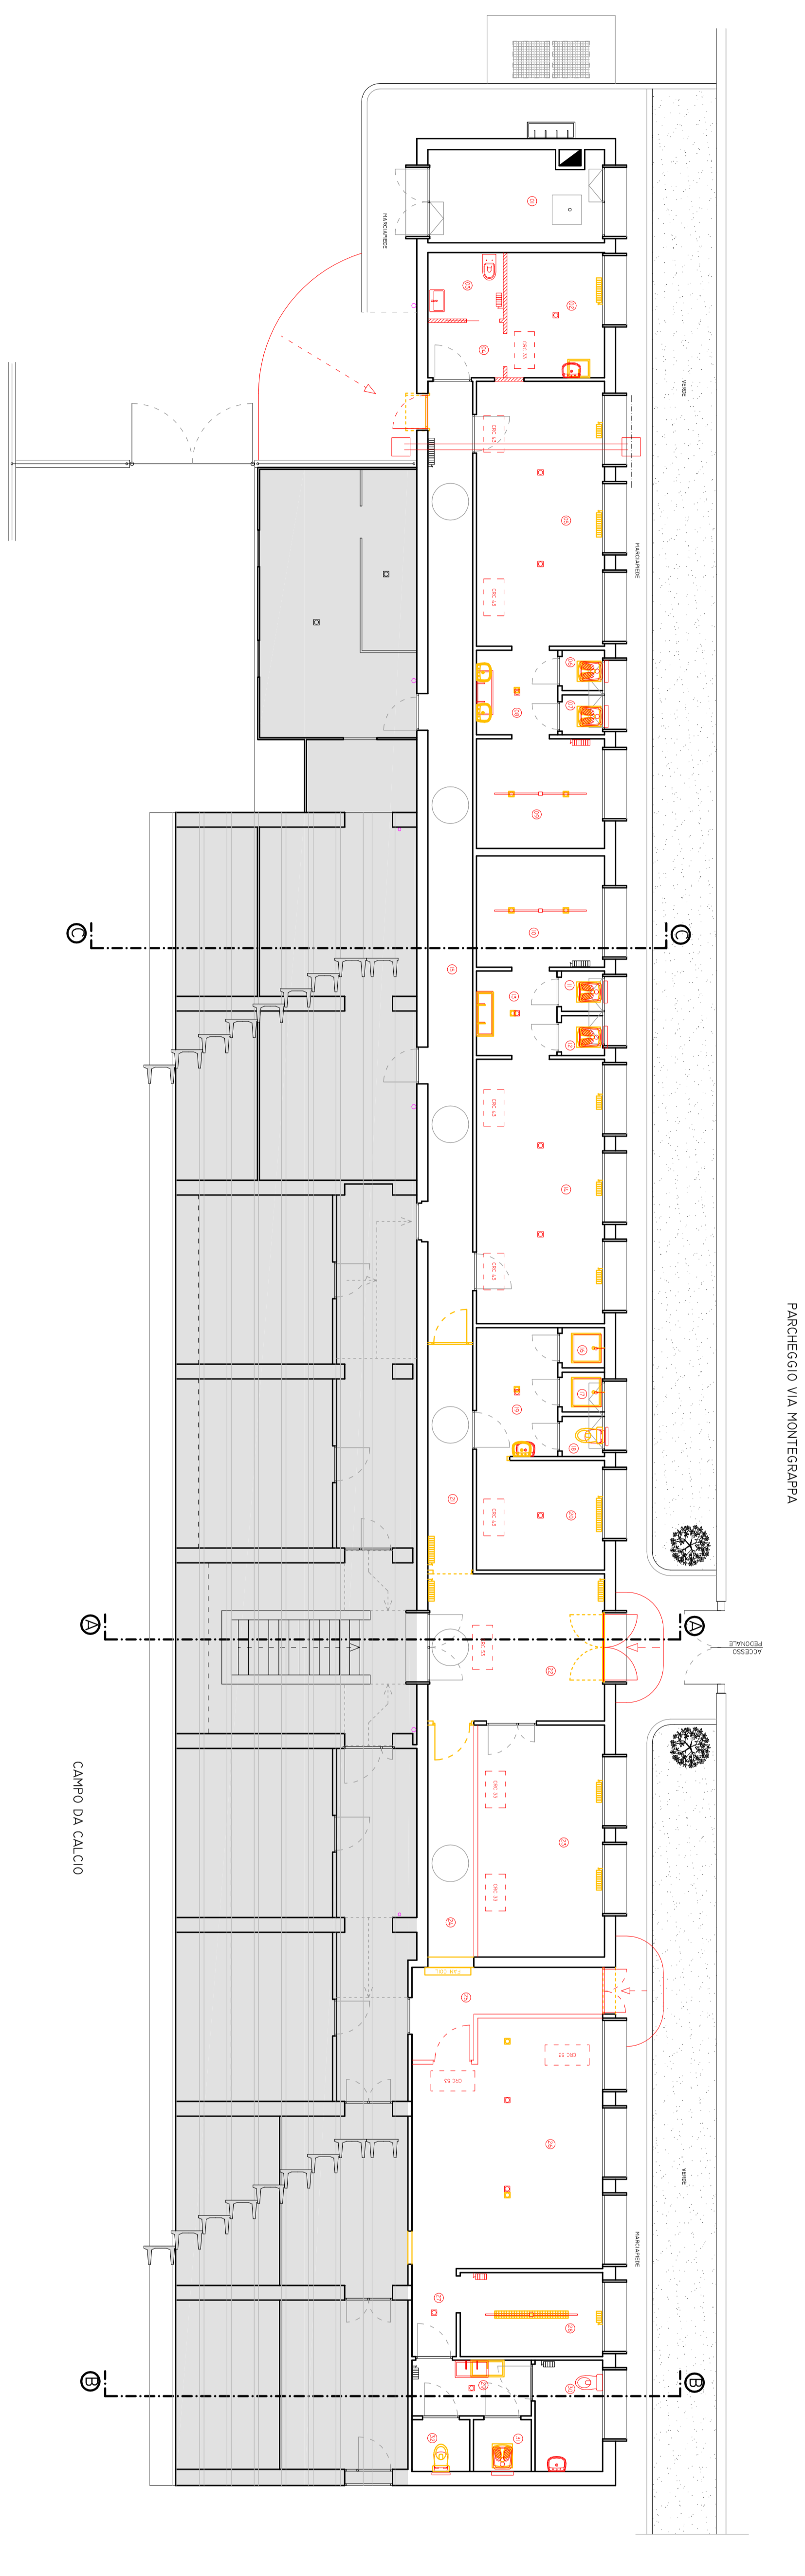

- LEGENDA
- NON OGGETTO DI INTERVENTO
 - AREA OGGETTO DI OPERE STRUTTURALI
 - DEMOLIZIONI
 - COSTRUZIONI

COMUNE DI TRAVAGLIATO
Provincia di Brescia

**RIQUALIFICAZIONE SPOGLIATOI E LOCALI
DEL CENTRO SPORTIVO COMUNALE**
Via Montegrappa n.12 - Travagliato (BS)

CUP J58H2000340002

PROGETTO DEFINITIVO-ESECUTIVO



REFERENZE DEL COMUNE
PIANTA RILEVO - PROGETTO - COMPARAZIONE
PROGETTISTA INCARICATO

ING. ALESSANDRO BERTOZZI

LABORATORIO
Bertozzi Consulting Engineering
Scale: 1:100

TAV 01

12/2024