

PLANIMETRIA GENERALE DA PROGETTO 1:500

ST: 23.811 mq

SF: 15.838,62 mq

135+3=138 parcheggi


- CALCOLO SUPERFICIE FONDIARIA:

- LOTTON.1: 644,52 mq
- LOTTON.2: 598,86 mq
- LOTTON.3: 608,98 mq
- LOTTON.4: 687,65 mq
- LOTTON.5: 713,24 mq
- LOTTON.6: 1113,39 mq
- LOTTON.7: 1148,91 mq
- LOTTON.8-10-11: 2.314,42 mq
- LOTTON.12: 713,76 mq
- LOTTON.13: 713,76 mq
- LOTTON.14: 713,77 mq
- LOTTON.15: 713,77 mq
- LOTTON.16: 645,33 mq
- LOTTON.17: 645,33 mq
- LOTTON.18: 645,32 mq
- LOTTON.19: 645,32 mq
- LOTTON.20: 645,33 mq
- LOTTON.21: 645,33 mq
- LOTTON.22: 626,68 mq
- LOTTON.23: 663,95 mq


TOTALE: 15838,62 MQ



PLANIMETRIA GENERALE DA RILIEVO 1:500

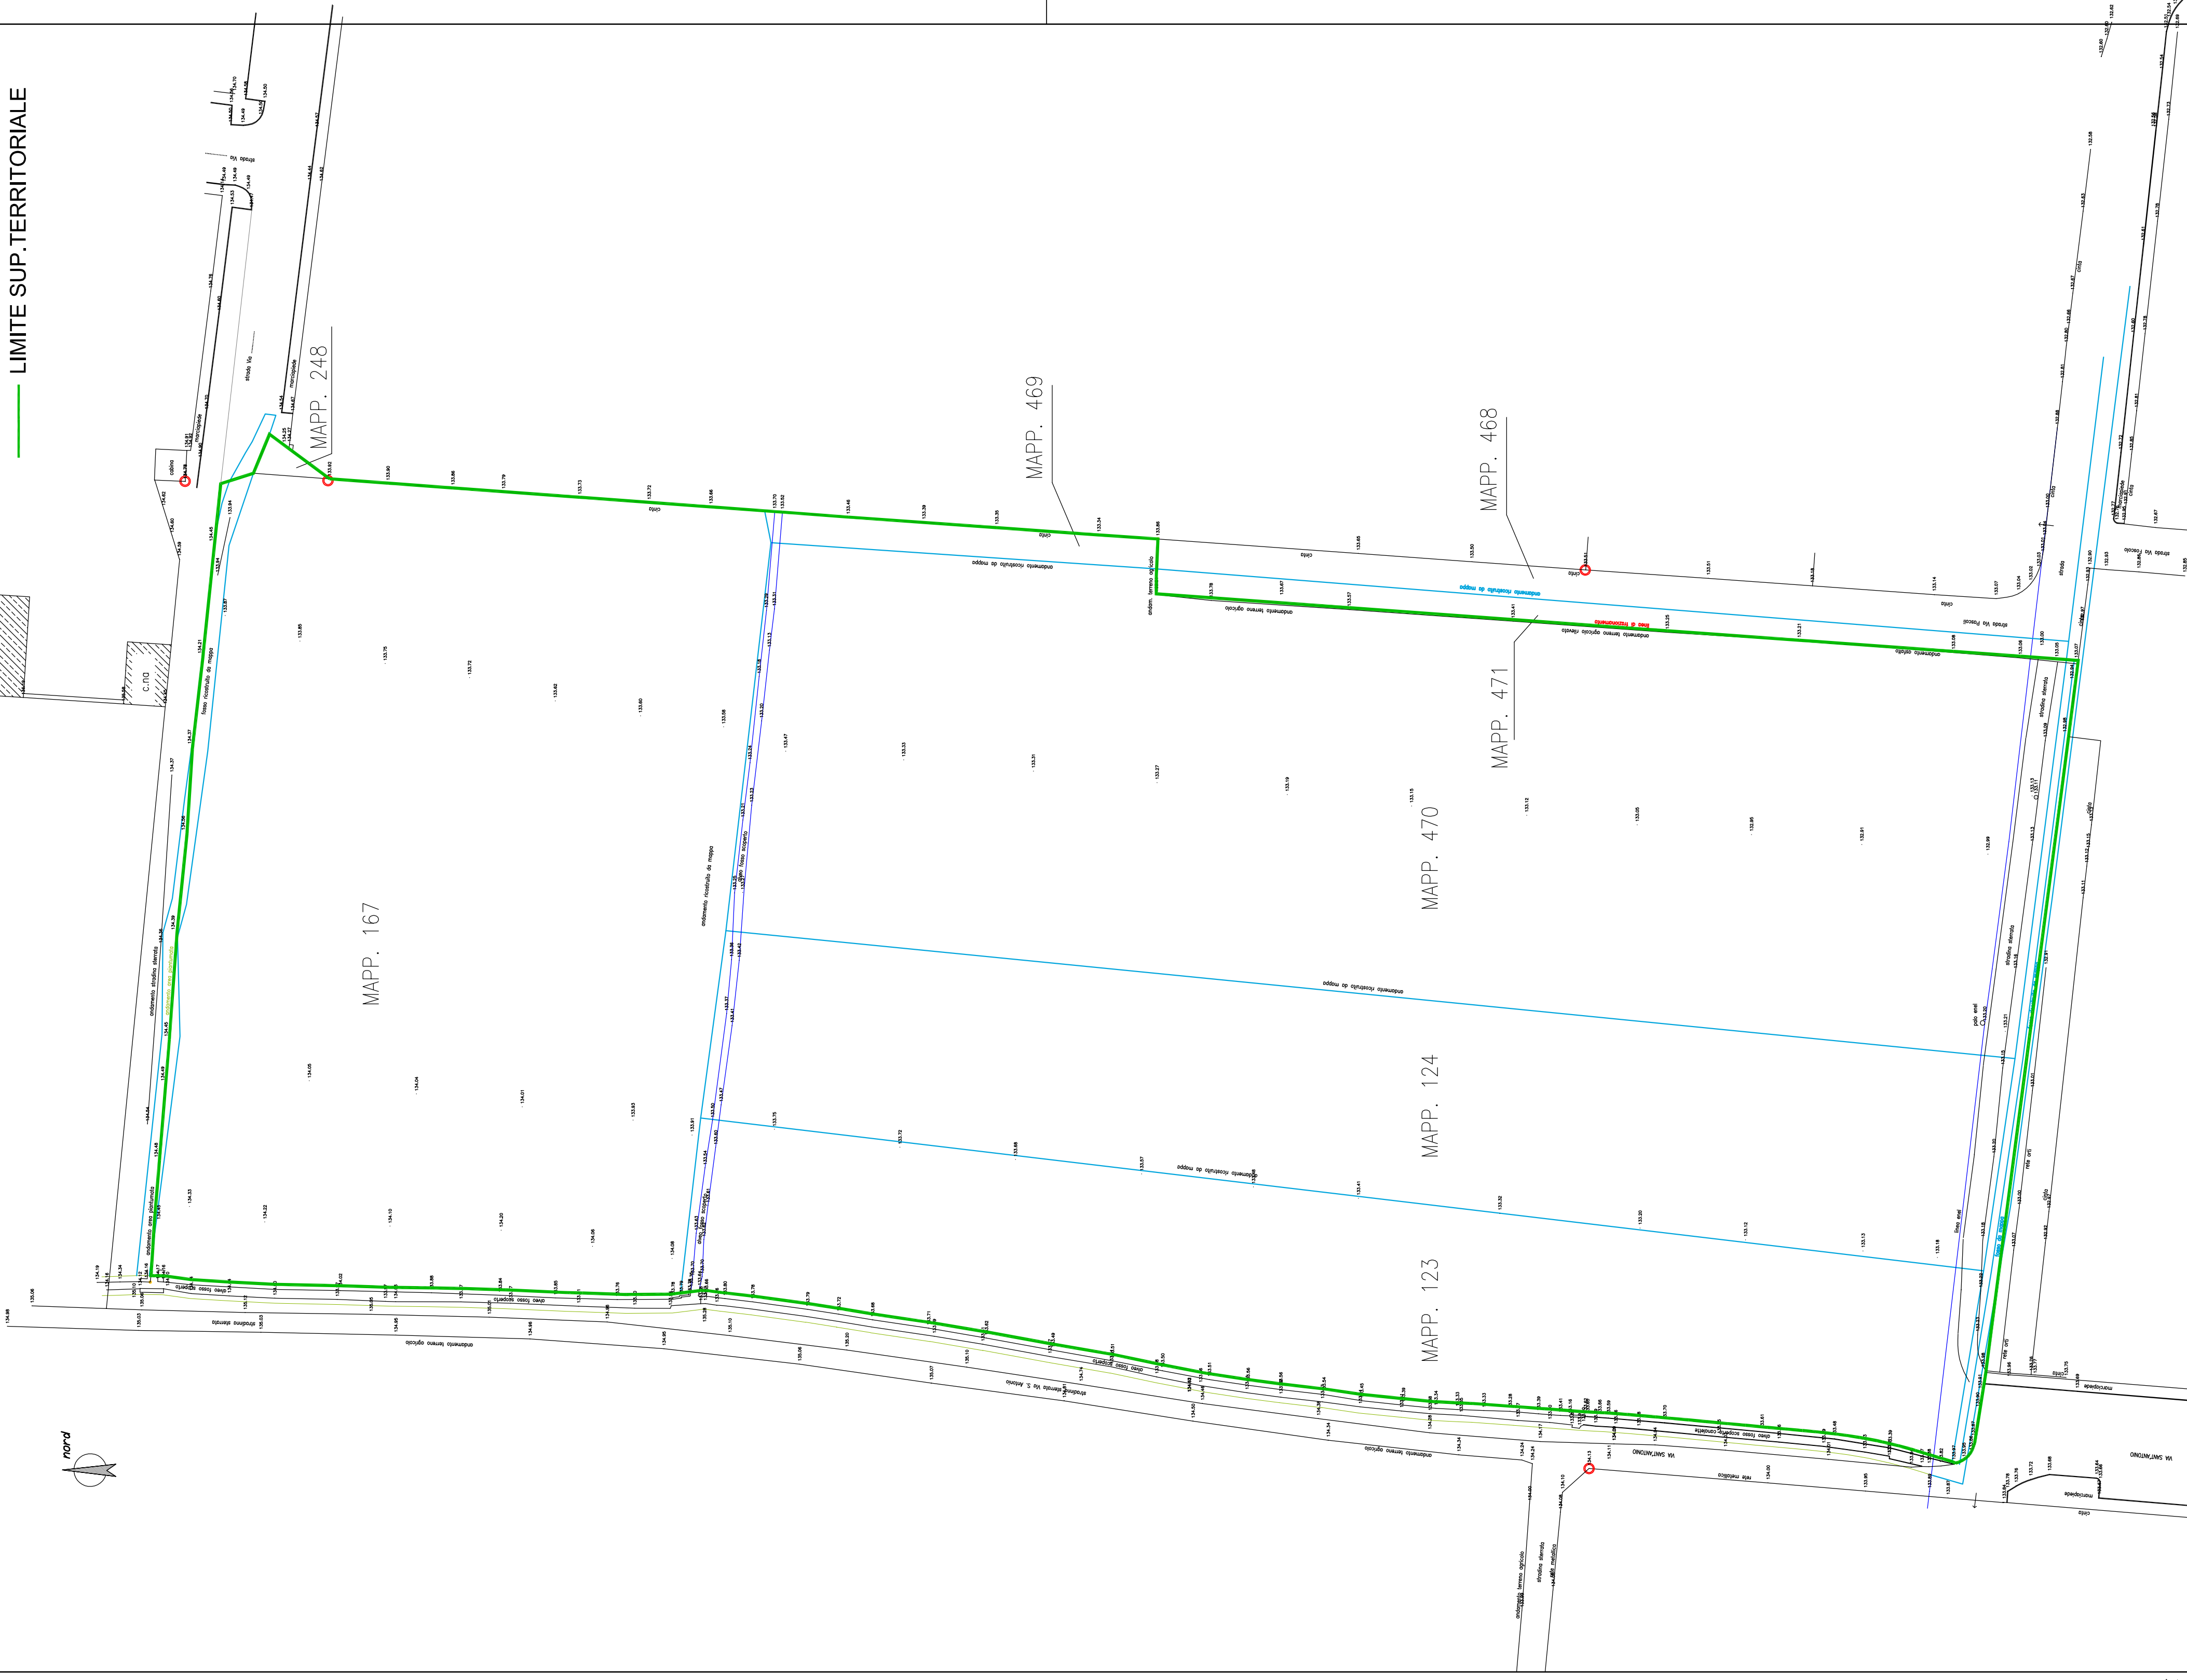

ESTRATTO P.G.T.

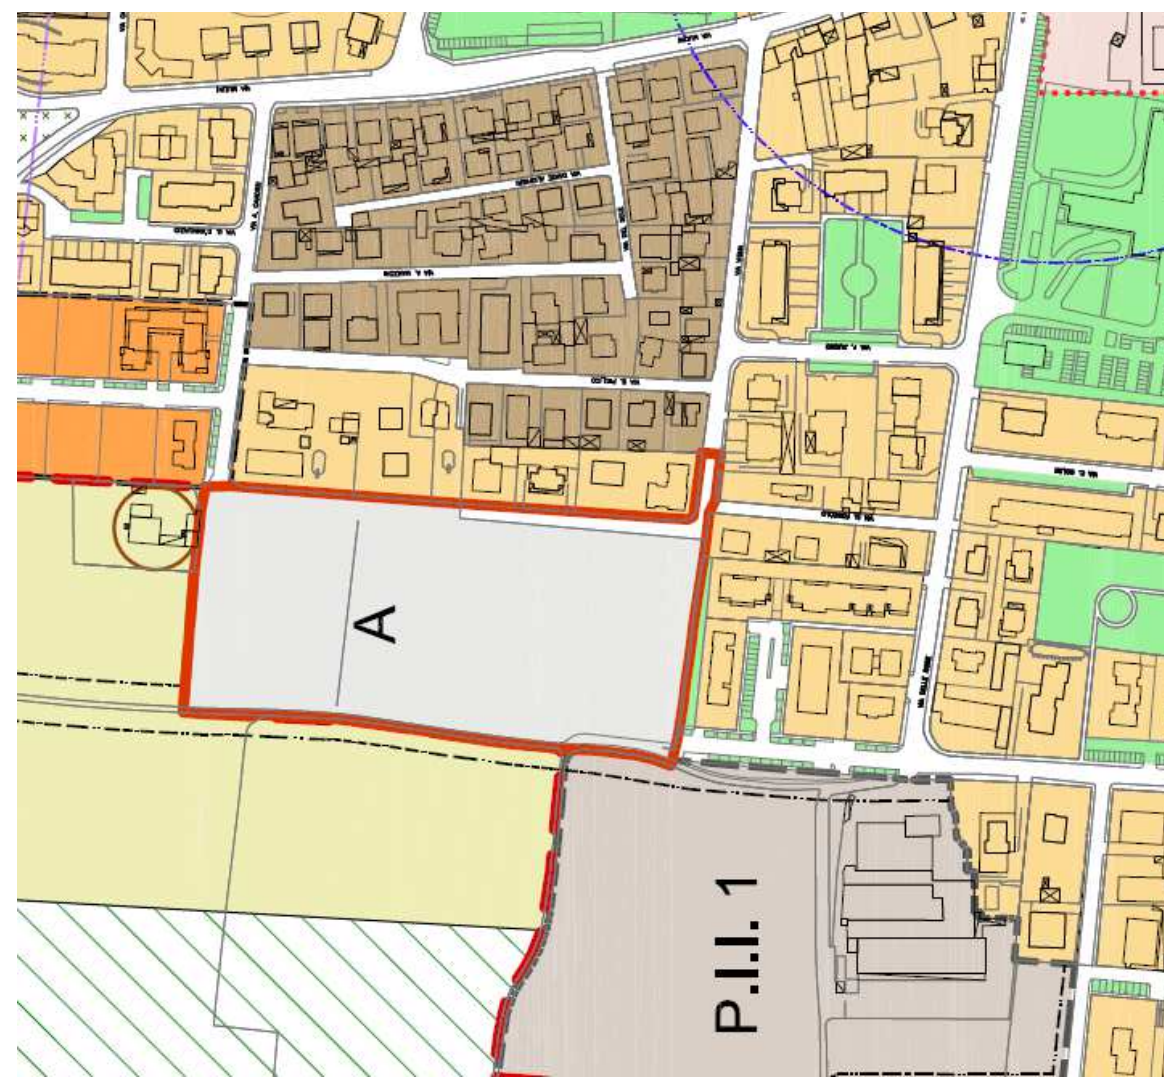

DATI URBANISTICI

AMBITO DI POSSIBILE TRASFORMAZIONE "A"

- SUPERFICIE TERRITORIALE: 23.811,00 MQ
- SUPERFICIE FONDIARIA: 15.838,62 MQ
- INDICE TERRITORIALE P.G.T. 0,2-0,33; utilizzato 0,30
- SLP da progetto: 0,30 x 23.811 mq= 7.143,30 mq
- n.1 Abitante teorico pari a 37 mq di SLP
- n.Abitanti: 7.143,30/37= 193 Abitanti teorici
- Standard a Parcheggi: 9 mq/ab
- Standard a Parcheggi da PGT 9 mq/ab x 193= 1.737 mq
- Standard a Parcheggi da Progetto 135x12,5 + 3x20= 1.747,50 mq > 1.737 mq

ESTRATTO P.G.T.

FOGLIO 2



COMUNE DI TRAVAGLIATO

Provincia di Brescia
 I committenti
CASA DIRIPOSO "DON ANGELO COLOMBO"
FONDAZIONE - ONLUS
CON SEDE IN Travagliato (BS) - Via S. Rocco, 10 - 25039 Travagliato (BS)
 - GHEDI GIUSEPPINA via s. TRAVAGLIO 11/20/7039 (0304394043)
 - ZUGNO GIACOMINA via s. TRAVAGLIO 120/7038 (0304394043)
 - IL GABBIANO s.r.l. via s. Rocco, 10 - 25039 Travagliato (BS) - P.Iva: 0352850177

Provincia di Brescia
 I tecnici
SCALVINI GIUSEPPE
INGEGNERE
 Via S. Rocco, 10 - 25039 Travagliato (BS)
 Tel. 0304394043 - Fax 0304394043
 P.Iva: 0352850177
 Partita I.V.A. n. 0148260173
 N. 1424

oggetto della tavola
**PROGETTO PIANO DI
 LOTTIZZAZIONE AMBITO "A"**
 SITO IN TRAVAGLIATO (BS)

Scala
 VARE
 GIUG
 FEBBRAIO 2016

1