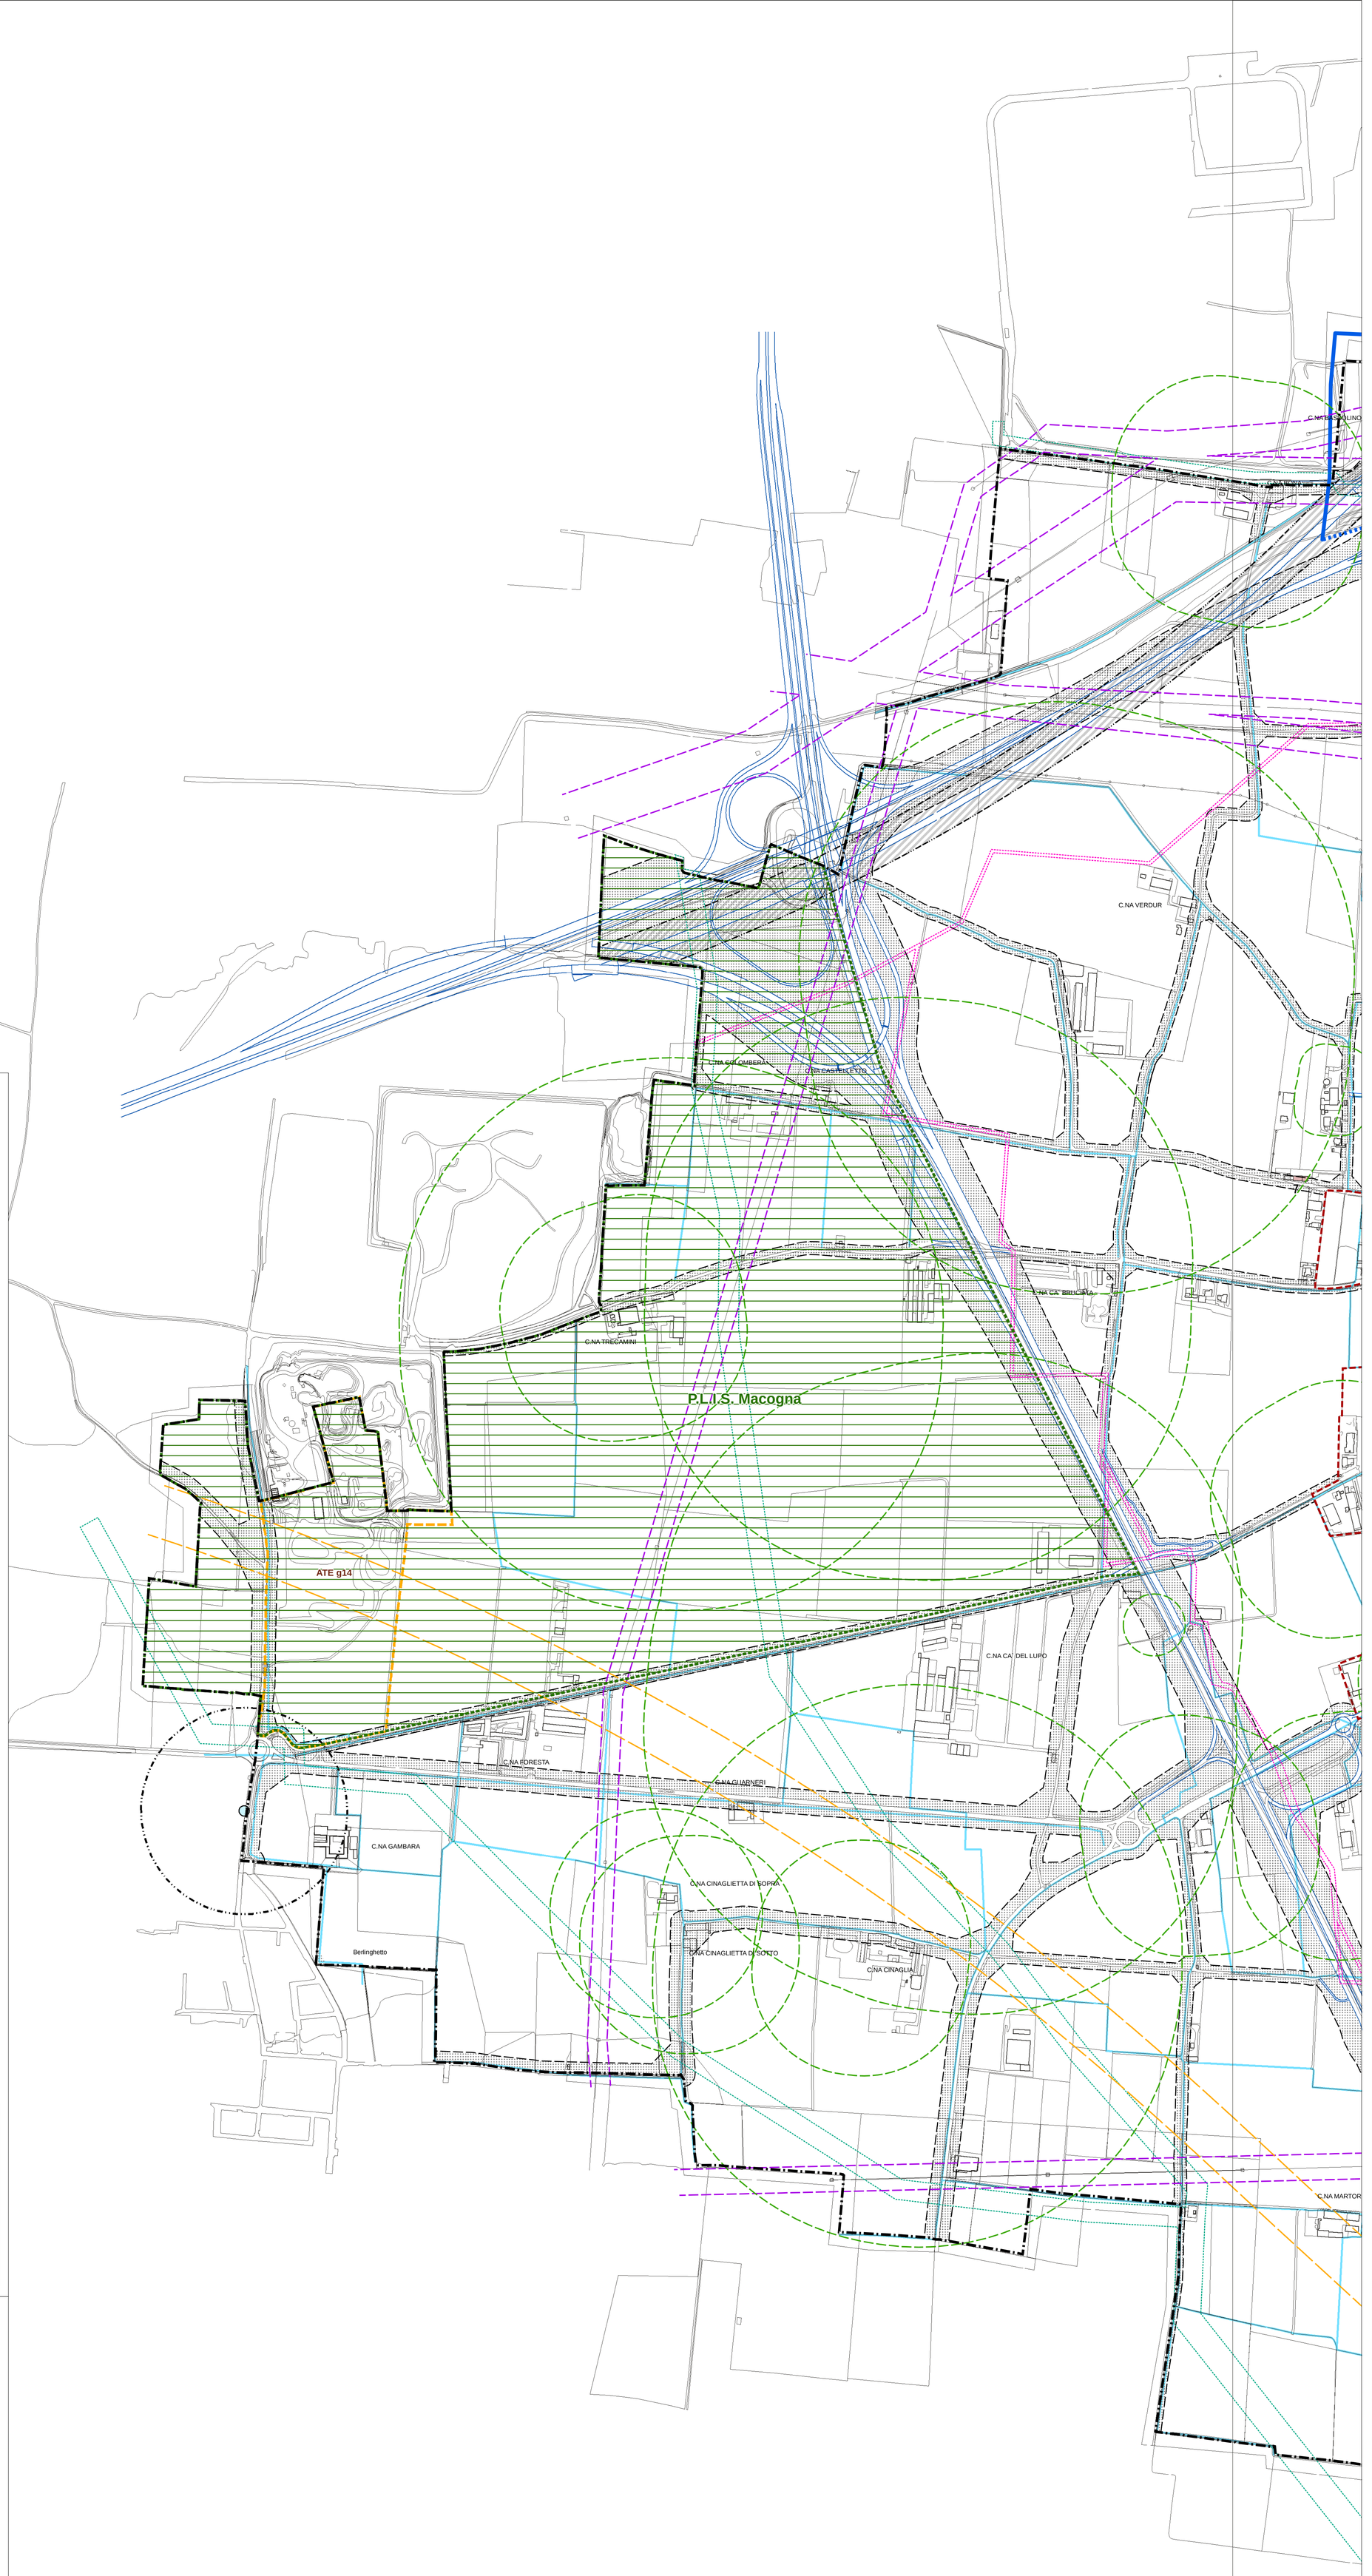

LEGENDA

Confine amministrativo comunale

Perimetro Centro Abitato

VINCOLI IDROGEOLOGICI

Reticolo Idrico Minore (individuazione indicativa, vedi studio specifico)

Limite Rispetto Captazione acque sorgive (200 m)

Zona di Tutela assoluta Captazione acque sorgive (10 m)

BENI CULTURALI
Parte seconda, Titolo I D.Lgs. 22 gennaio 2004, n.42

n — Beni vincolati ai sensi art. 10:
1) Ospedale civile
2) Complesso Cascina Averolda con annessi e rustici
3) Torre civica
4) Palazzo comunale
5) Parrocchiale dei Santi Pietro e Paolo
6) Casa Cadeo già Martinengo
7) Chiesa di Santa Maria dei Campi
8) Cimitero

ALTRI VINCOLI

Zona a rischio archeologico

Bosco (P.I.F.)

P.L.I.S. Macogna

Ambiti Territoriali Estrattivi (A.T.E.) - Discarica

Cava dismessa recuperata a fondo cava

Discarica esaurita recuperata a piano di campagna

Zona di Rispetto Cimiteriale

Rispetto ferroviario

Rispetto stradale

Corridoio di Salvaguardia per Infrastrutture in previsione

Rispetto allevamenti zootecnici

Rispetto depuratore

Rispetto elettrodotti

Rispetto metanodotto

Rispetto ossigenodotto

Varchi REP

Delimitazione varco

Direttrice di permeabilità del varco

Infrastrutture di progetto

QUADRO UNIONE

a

b

PIANO DI GOVERNO DEL TERRITORIO
VARIANTE GENERALE

COMUNE DI TRAVAGLIATO

REGIONE LOMBARDIA
PROVINCIA DI BRESCIA

COMMITTENTE
COMUNE DI TRAVAGLIATO
Piazza Libertà n. 2
CAP - 25039 - TRAVAGLIATO (BS)
Tel. 030 661961 - Fax 030 661965
P. IVA 00293540175 - C.F. 00293540175
Sindaco: RENATO PASINETTI
Responsabile Area Tecnica: ETTORE MONACO

DOCUMENTO DI PIANO
T06a
VINCOLI E LIMITAZIONI

CODICE COMMESSA: 004TRV
FASE: 01 - VAS
REVISIONE: 00
DATA: AGOSTO 2016

SCALA 1:5.000

PROGETTISTA
Planum - Pian. ALESSIO LODA
Pianificazione Territoriale Urbanistica e Ambientale
Sede legale: Via J. Bonfadio 26 - 25077 Roè Volciano (BS)
Sede operativa: Via Carpen 39 - 25089 Villanuova Sul Clisi (BS)
tel: 0365374499 – mobile: 3346409324
mail: info@planumstudio.it – pec: pec@pec.planumstudio.it
Web: www.planumstudio.it – Facebook: PlanumStudio
P.I. 02596780987 – C.F. LDOLSS76P12B157K

COLLABORATORI
Pian. DAVIDE MORETTI

A TERMINE DELLE VIGENTI LEGGI SUI DIRITTI DI AUTORE QUESTO DISEGNO NON POTRA' ESSERE COPIATO, RIPRODOTTO O COMUNICATO AD ALTRE PERSONE O DITTE SENZA AUTORIZZAZIONE DI ALESSIO LODA