


LOTTO 02 LOTTO 01

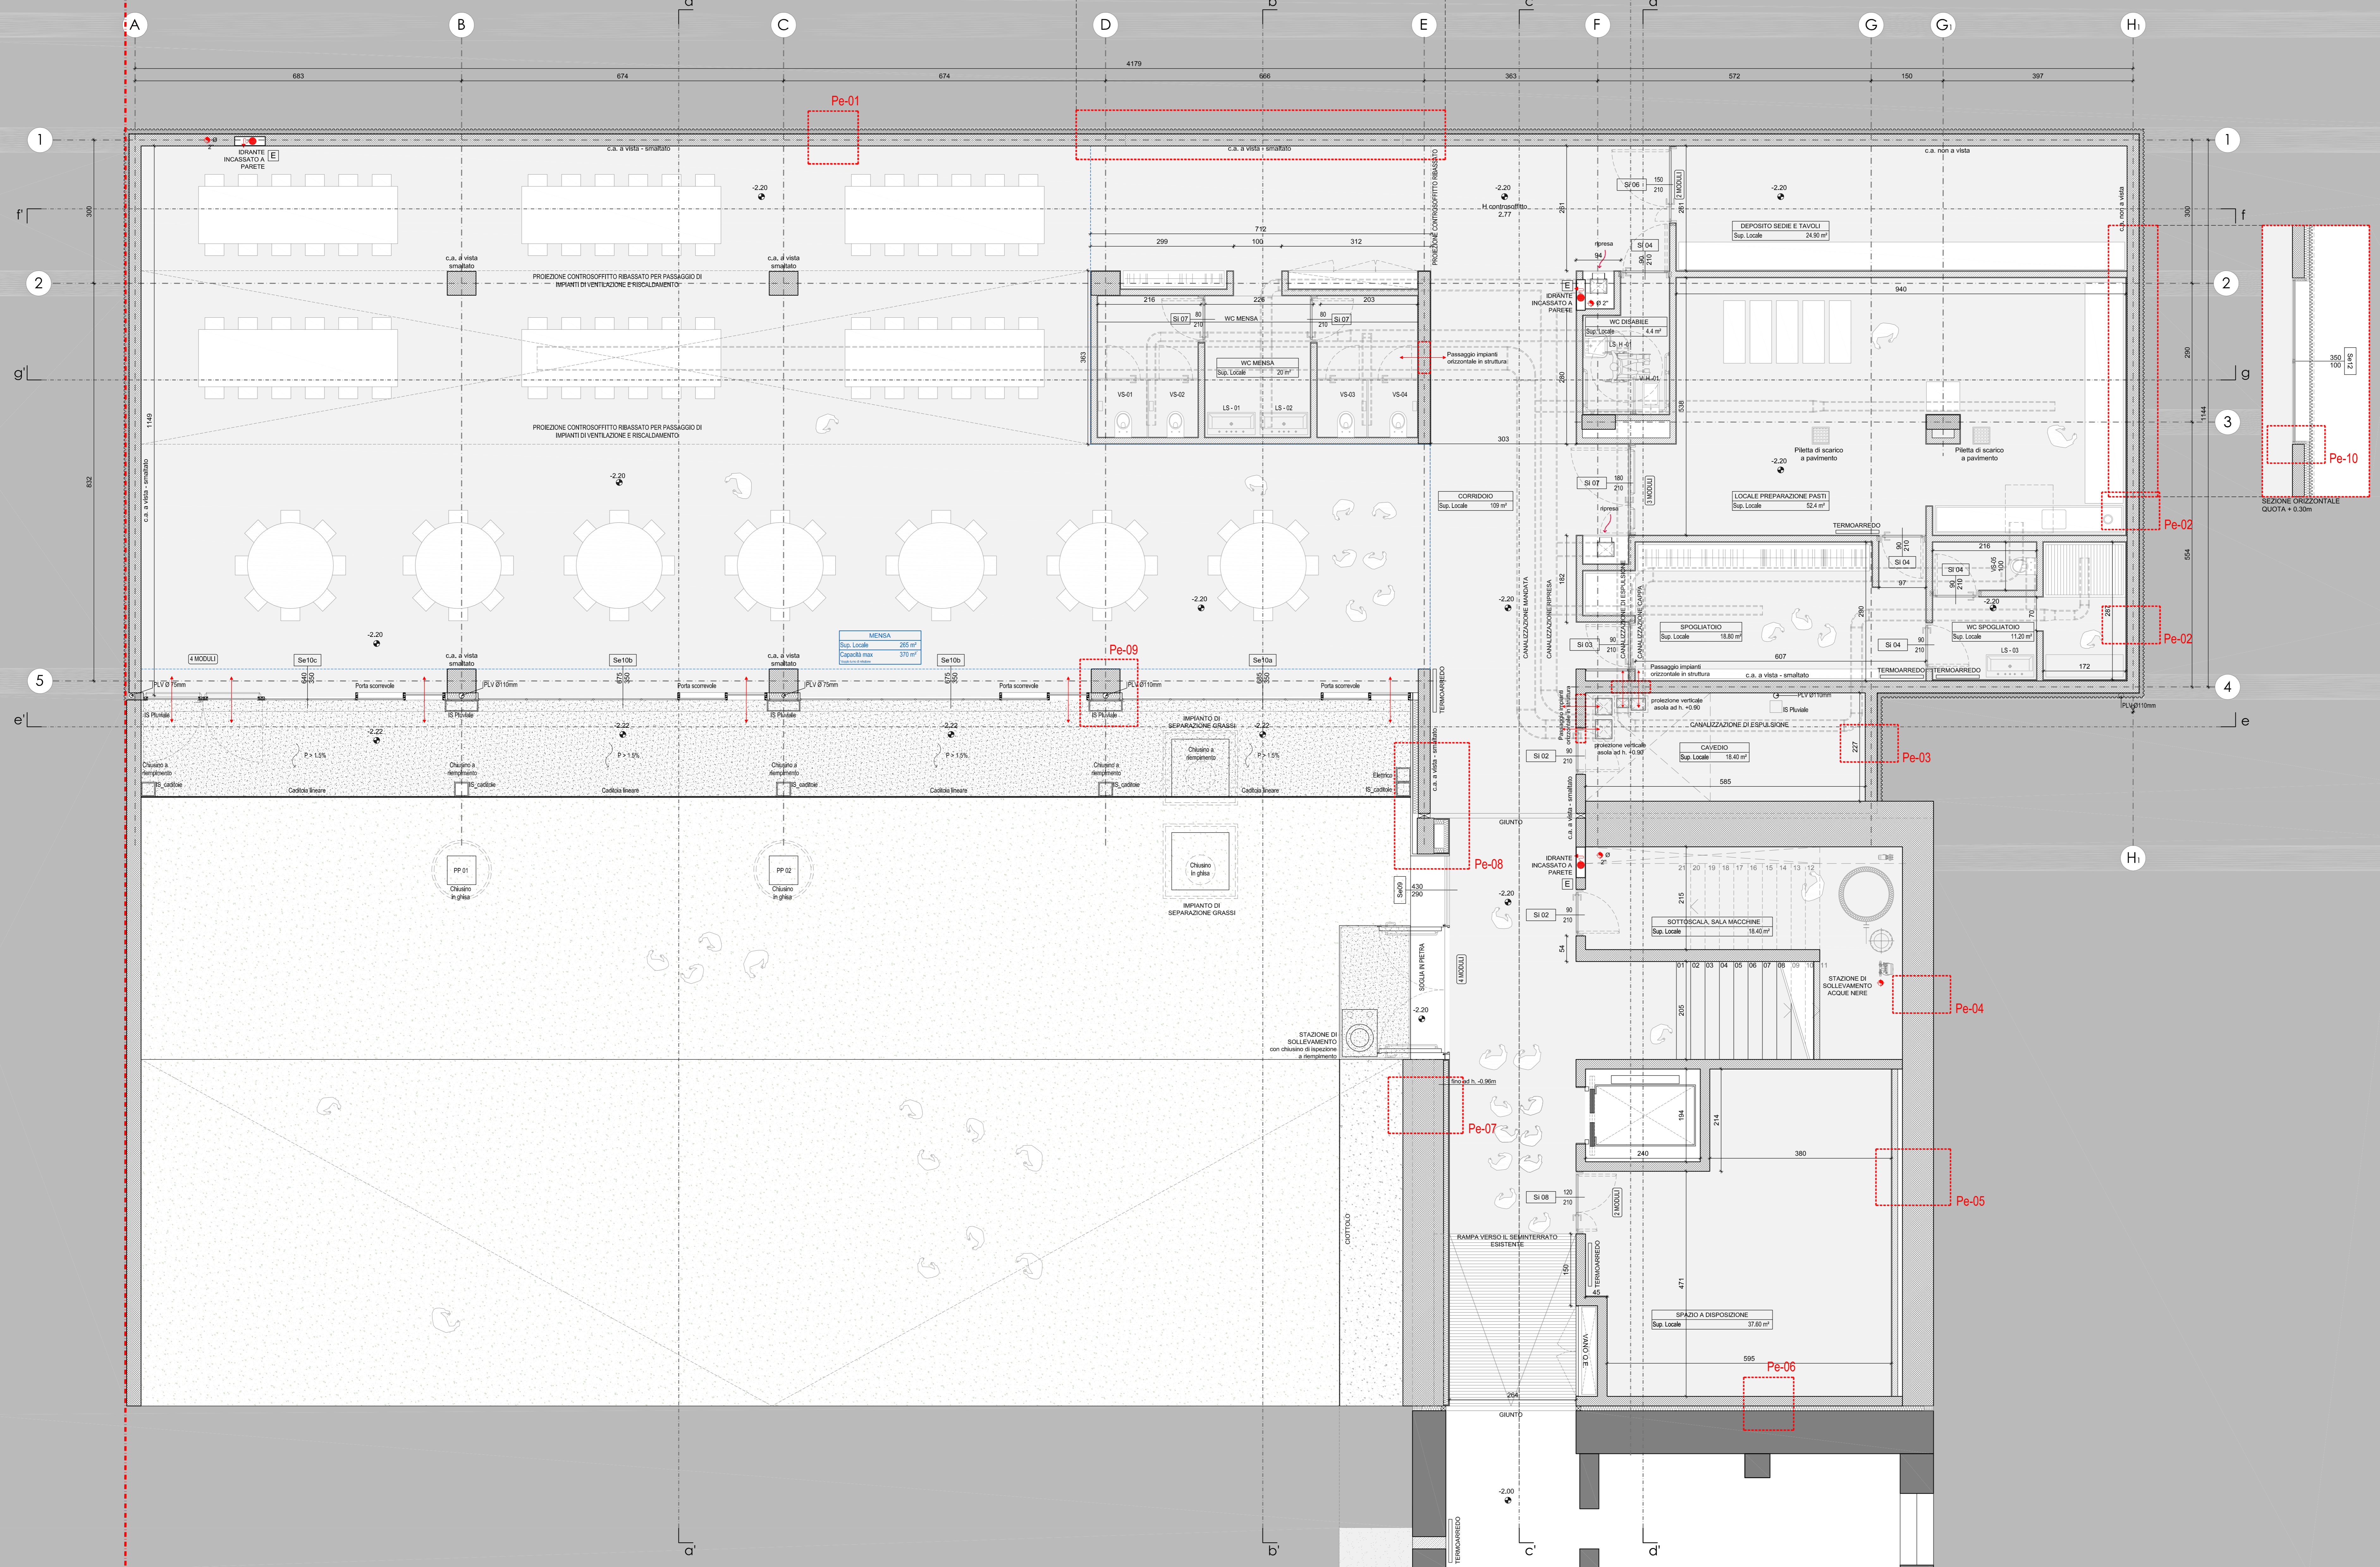

committente
COMUNE DI TRAVAGLIATO
 Piazza della libertà 2
 25039 TRAVAGLIATO (BS)

progetto
AMPLIAMENTO SCUOLA PRIMARIA TRAVAGLIATO, STRALCIO 01
 CIG
6785242ED1
 CUP
J57B16000370004

PROGETTO DEFINITIVO/ESECUTIVO
 PROGETTO ARCHITETTONICO
 OGGETTO ELABORATO
 SCALA ELABORATO
 DATA
 REVISIONE
 DICEMBRE 2016
 00

GRUPPO DI PROGETTAZIONE
 PROGETTISTA ARCHITETTONICO
 Arch. Paolo Belloni
 Via Corfiori 17, 24124 - Bergamo (BG)
 tel. 035.23247-fax 035.281605-mail pbelloni@pbbeb.it
 PROGETTISTA STRUTTURALE
 Ing. Sebastiano Mozzani
 Via S. Jussus 6, 24027 - Nembro (BG)
 tel. 035.522949-fax 035.470173-mail ingegneri@sebastiano-mozzani.it
 PROGETTISTA IMPIANTO ELETTRICO
 Ing. Fabio Coriani
 Via Pastrengo 9/E, 24098 - Seriate (BG)
 tel. 035.302821-fax 035.299829-mail fcoriani@digiere.it
 PROGETTISTA IMPIANTI MECCANICI
 Ing. Ferruccio Galmozzi
 Via Pastrengo 9/E, 24098 - Seriate (BG)
 tel. 035.302821-fax 035.299829-mail fgalmozzi@digiere.it



A06

1:50

00