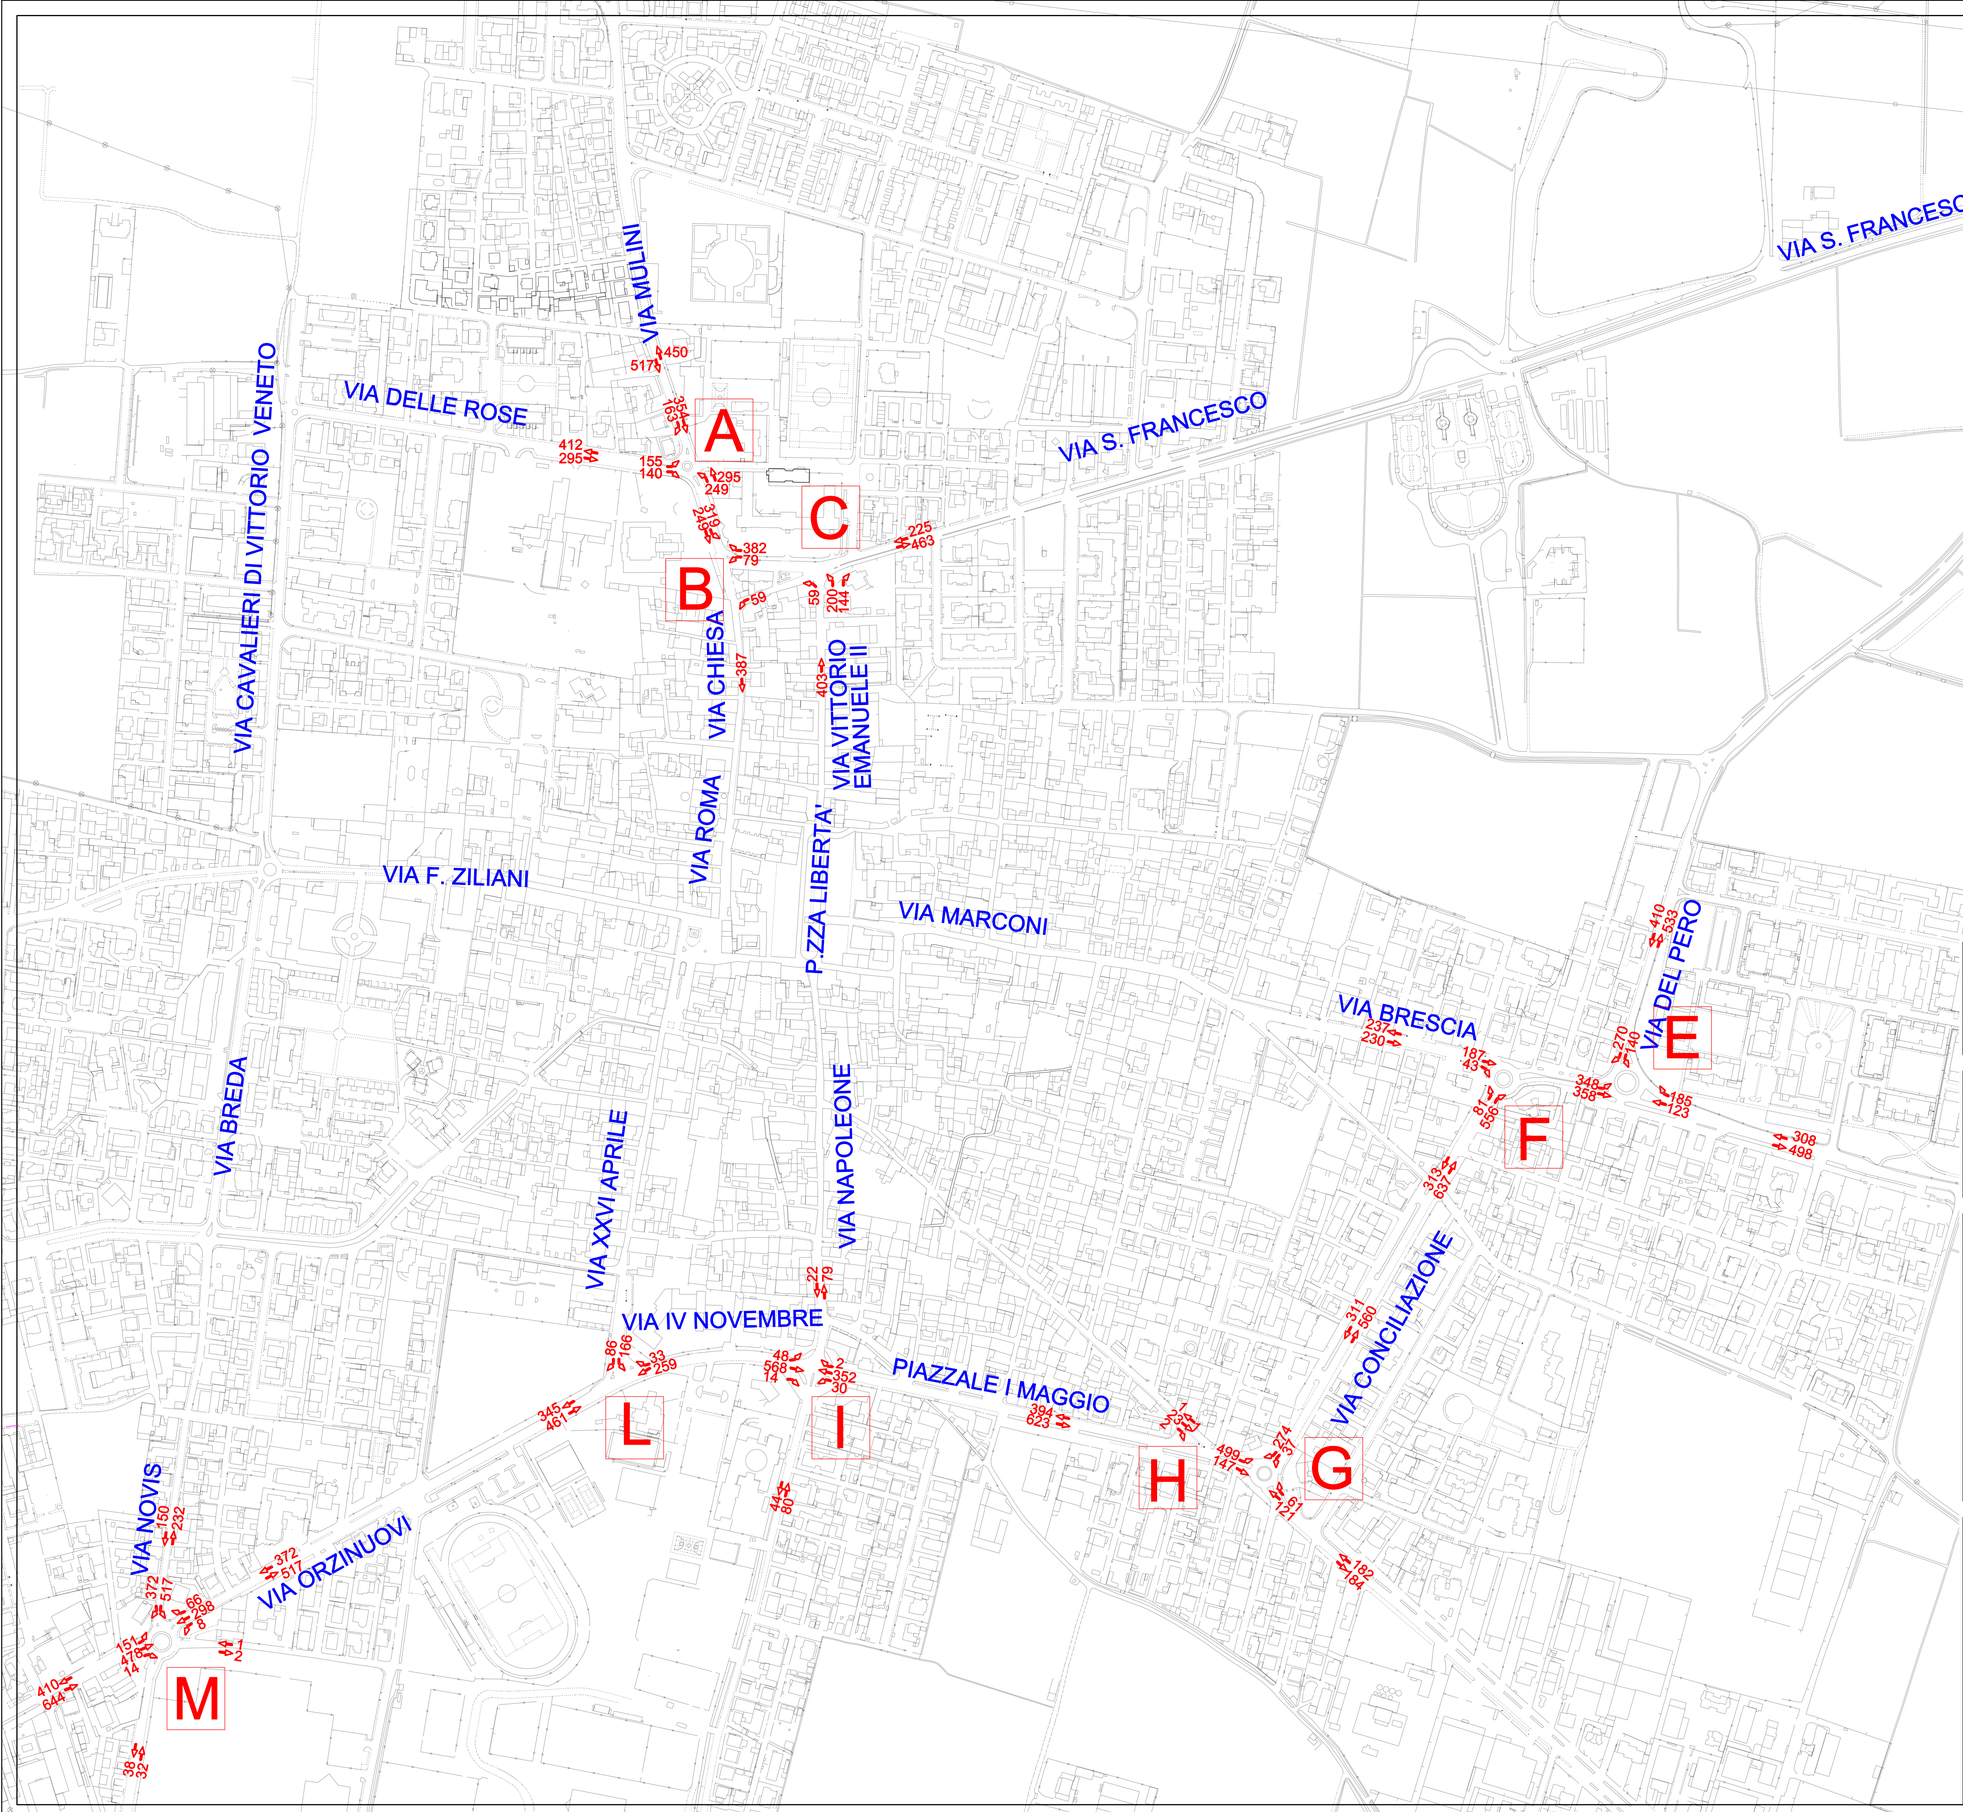

COMUNE DI TRAVAGLIATO
PROVINCIA DI BRESCIA

Piano Generale del Traffico Urbano
(aggiornamento 2012)

Committente

COMUNE DI TRAVAGLIATO
Piazza Libertà, 2
25039 Travagliato (BS)

A — rilievo intersezioni - ora di punta del mattino

Progettisti

Stefano Sbardella
INGEGNERE
via del Franzone, 120 25122 Brescia
tel/fax +39 030304713
mob. +39 3334791788
email: sbardella@tauprogetti.it

Elaborato

Flussi veicolari
ora di punta del mattino

(classificazione ai sensi del Codice della Strada DLG n. 285 del 30.4.1995 e delle Direttive per la redazione, adozione ed attuazione dei Piani Urbani del traffico)

n° 03

Scala 1:3.000 (100 200 300 400 500)

Rev. 00

Codice progetto	File	Data
116	116-3_ora punta mattino	15.05.2012

A termine delle vigenti leggi sui diritti di autore questo disegno non si può riprodurre nè copiare, nè comunicare a terze persone od a case concorrenti senza il nostro consenso.