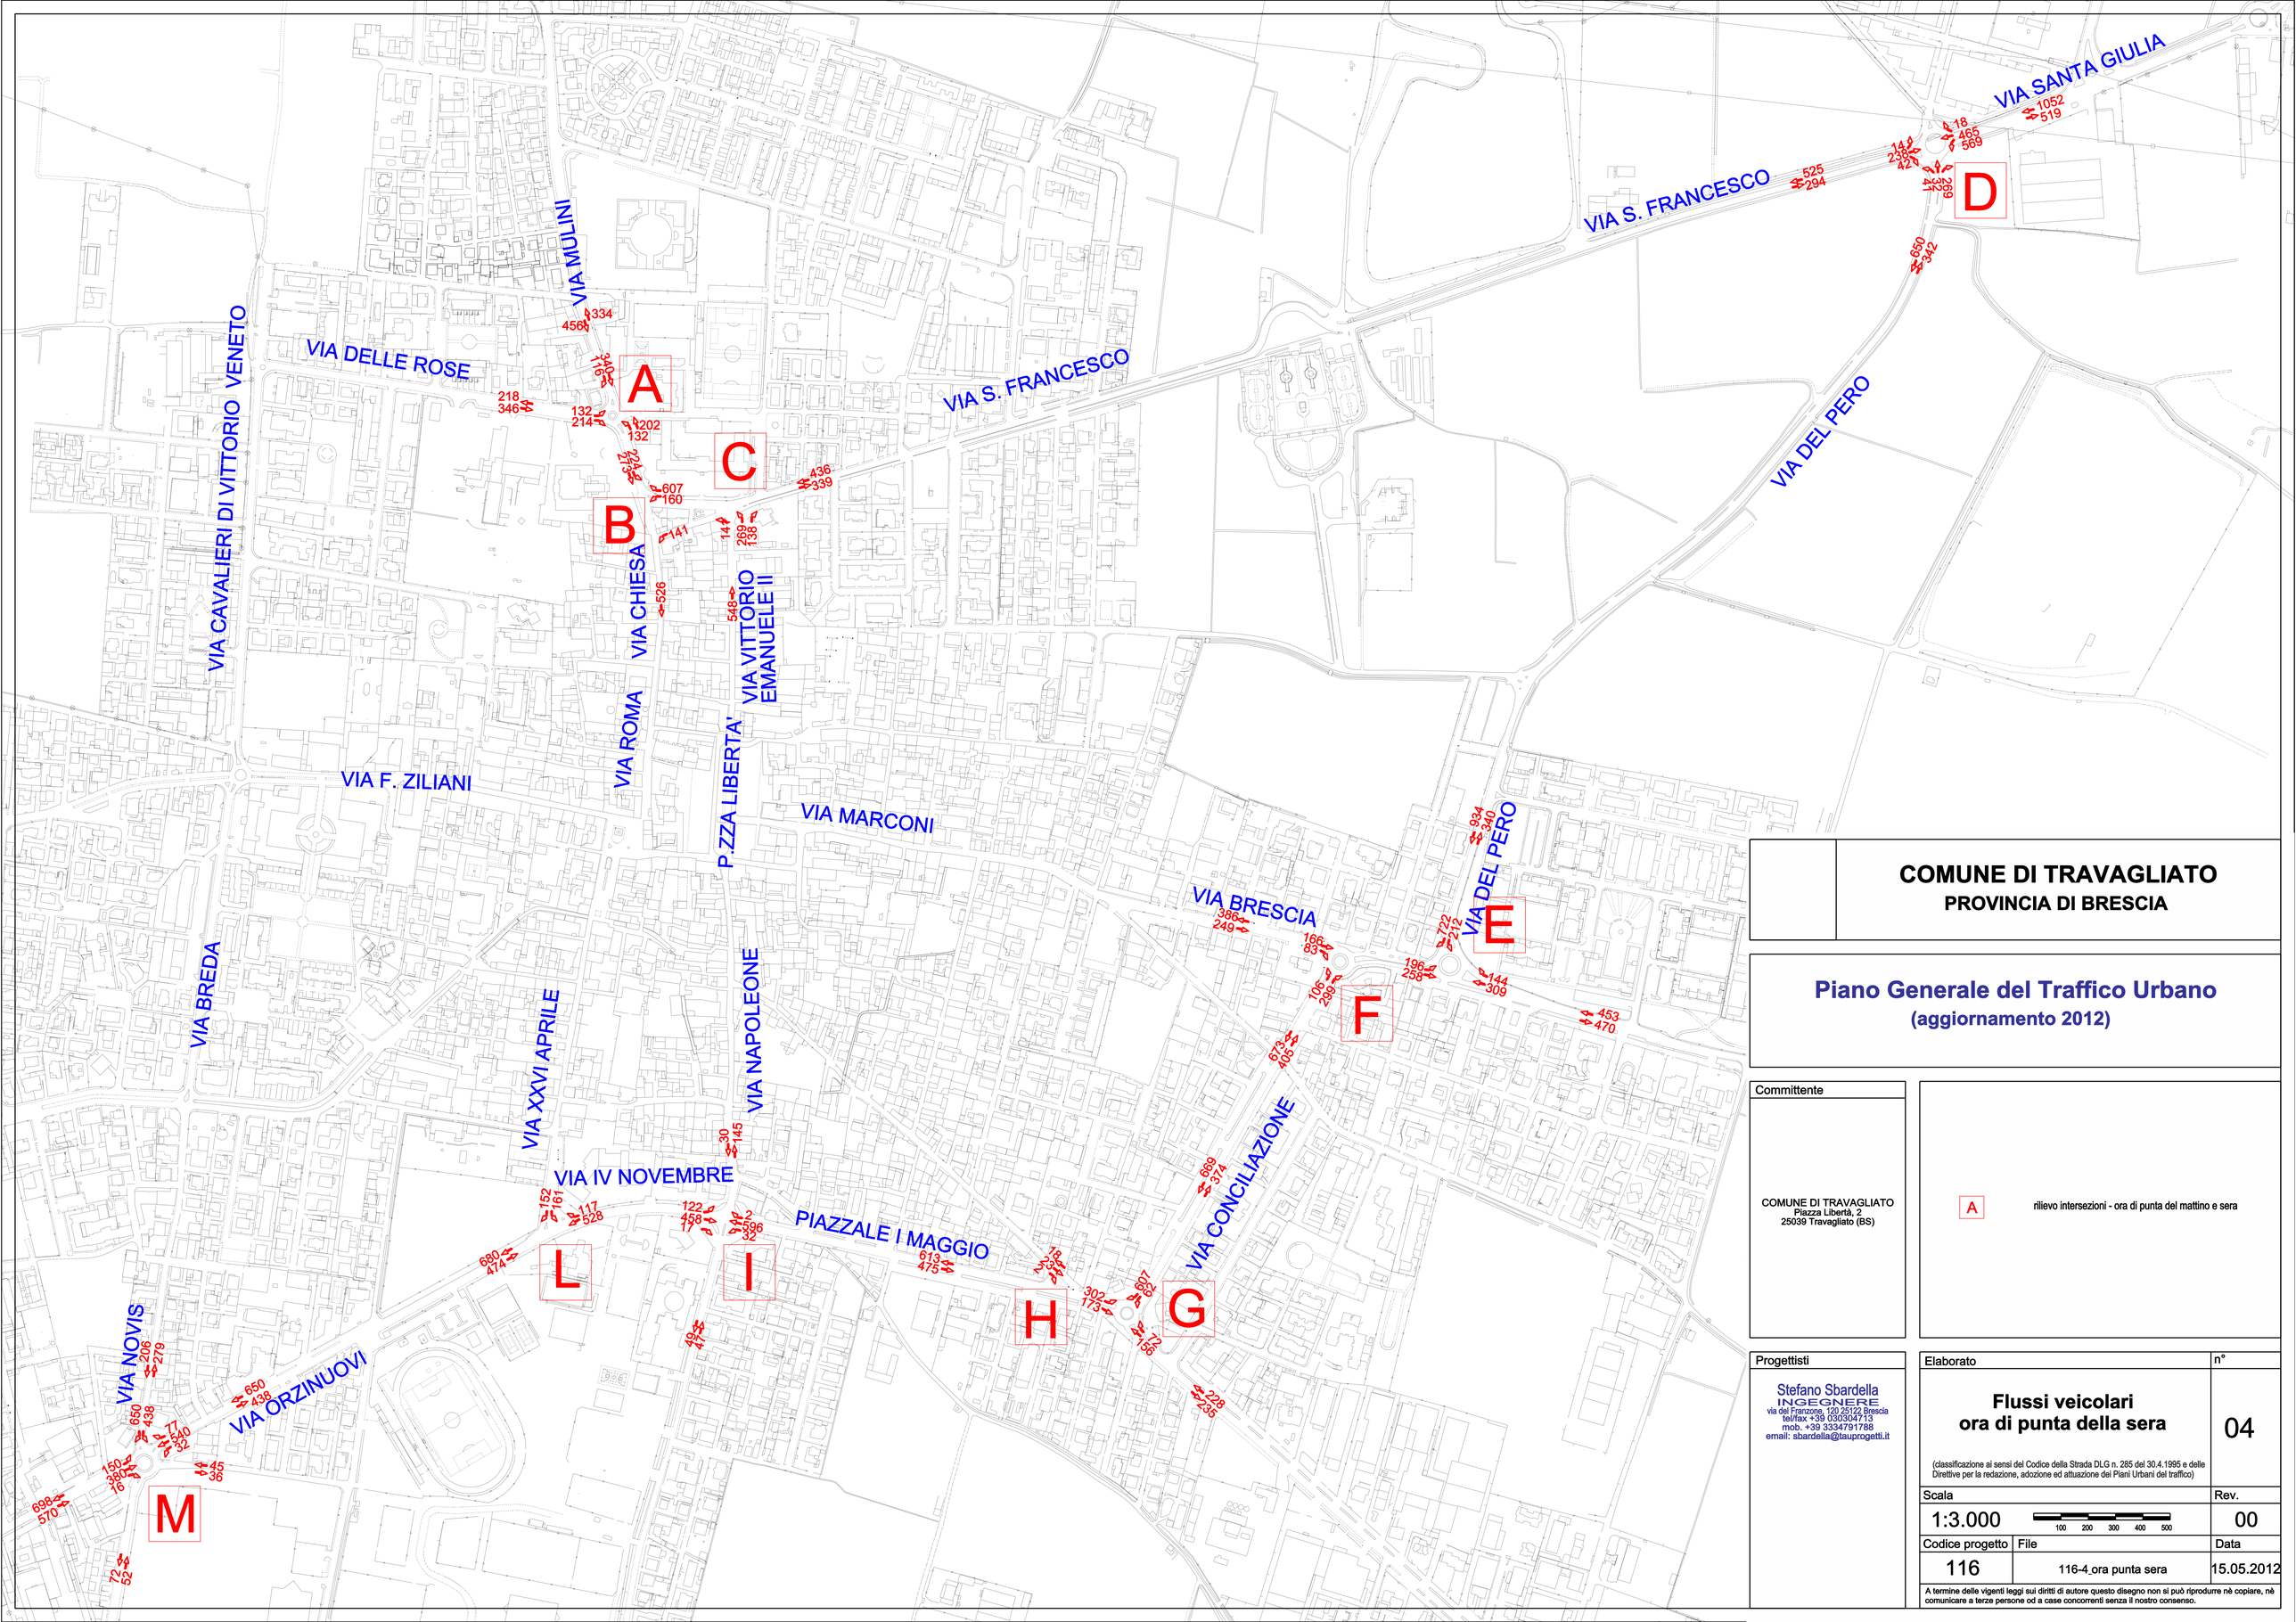


# COMUNE DI TRAVAGLIATO
**PROVINCIA DI BRESCIA**

## Piano Generale del Traffico Urbano
**(aggiornamento 2012)**

| Committente | |
|---|---|
| COMUNE DI TRAVAGLIATO<br>Piazza Libertà, 2<br>25039 Travagliato (BS) | A — rilievo intersezioni - ora di punta del mattino e sera |


**Progettisti**

Stefano Sbardella
INGEGNERE
via dei Franzone, 120 25122 Brescia
tel/fax +39 0303047 13
mob. +39 3334791788
email: sbardella@tauprogetti.it


| Elaborato | n° |
|---|---|
| **Flussi veicolari ora di punta della sera**<br>(classificazione ai sensi del Codice della Strada DLG n. 285 del 30.4.1995 e delle Direttive per la redazione, adozione ed attuazione dei Piani Urbani del traffico) | 04 |
| Scala 1:3.000 (100 200 300 400 500) | Rev. 00 |
| Codice progetto: 116 — File: 116-4_ora punta sera | Data: 15.05.2012 |


A termine delle vigenti leggi sui diritti di autore questo disegno non si può riprodurre nè copiare, nè comunicare a terze persone od a case concorrenti senza il nostro consenso.